

Katastr
Povrch
Číslo Parcely
Vzdálenost šachet

| | | | | | |
|-------------|------------|------------------|-----------|-------|-------------|
| | | | | | |
| Volný Terén | MK - Štěrč | Chodník - dlažba | MK - asf. | | Volný Terén |
| 1675/1 | 1652/1 | 1293/10 | | | |
| 1029/3 | | 45.92 | 45.93 | 15.06 | 17.33 |
| 21.40 | | | | | |

Názvy šachet

ŠA-3=ŠA1-0=ŠA2-0

ŠA2-1



ŠA2-2

ŠA2-3

ŠA2-4

ŠA2-5

Stoka : STOKA A2
M:1:500/100

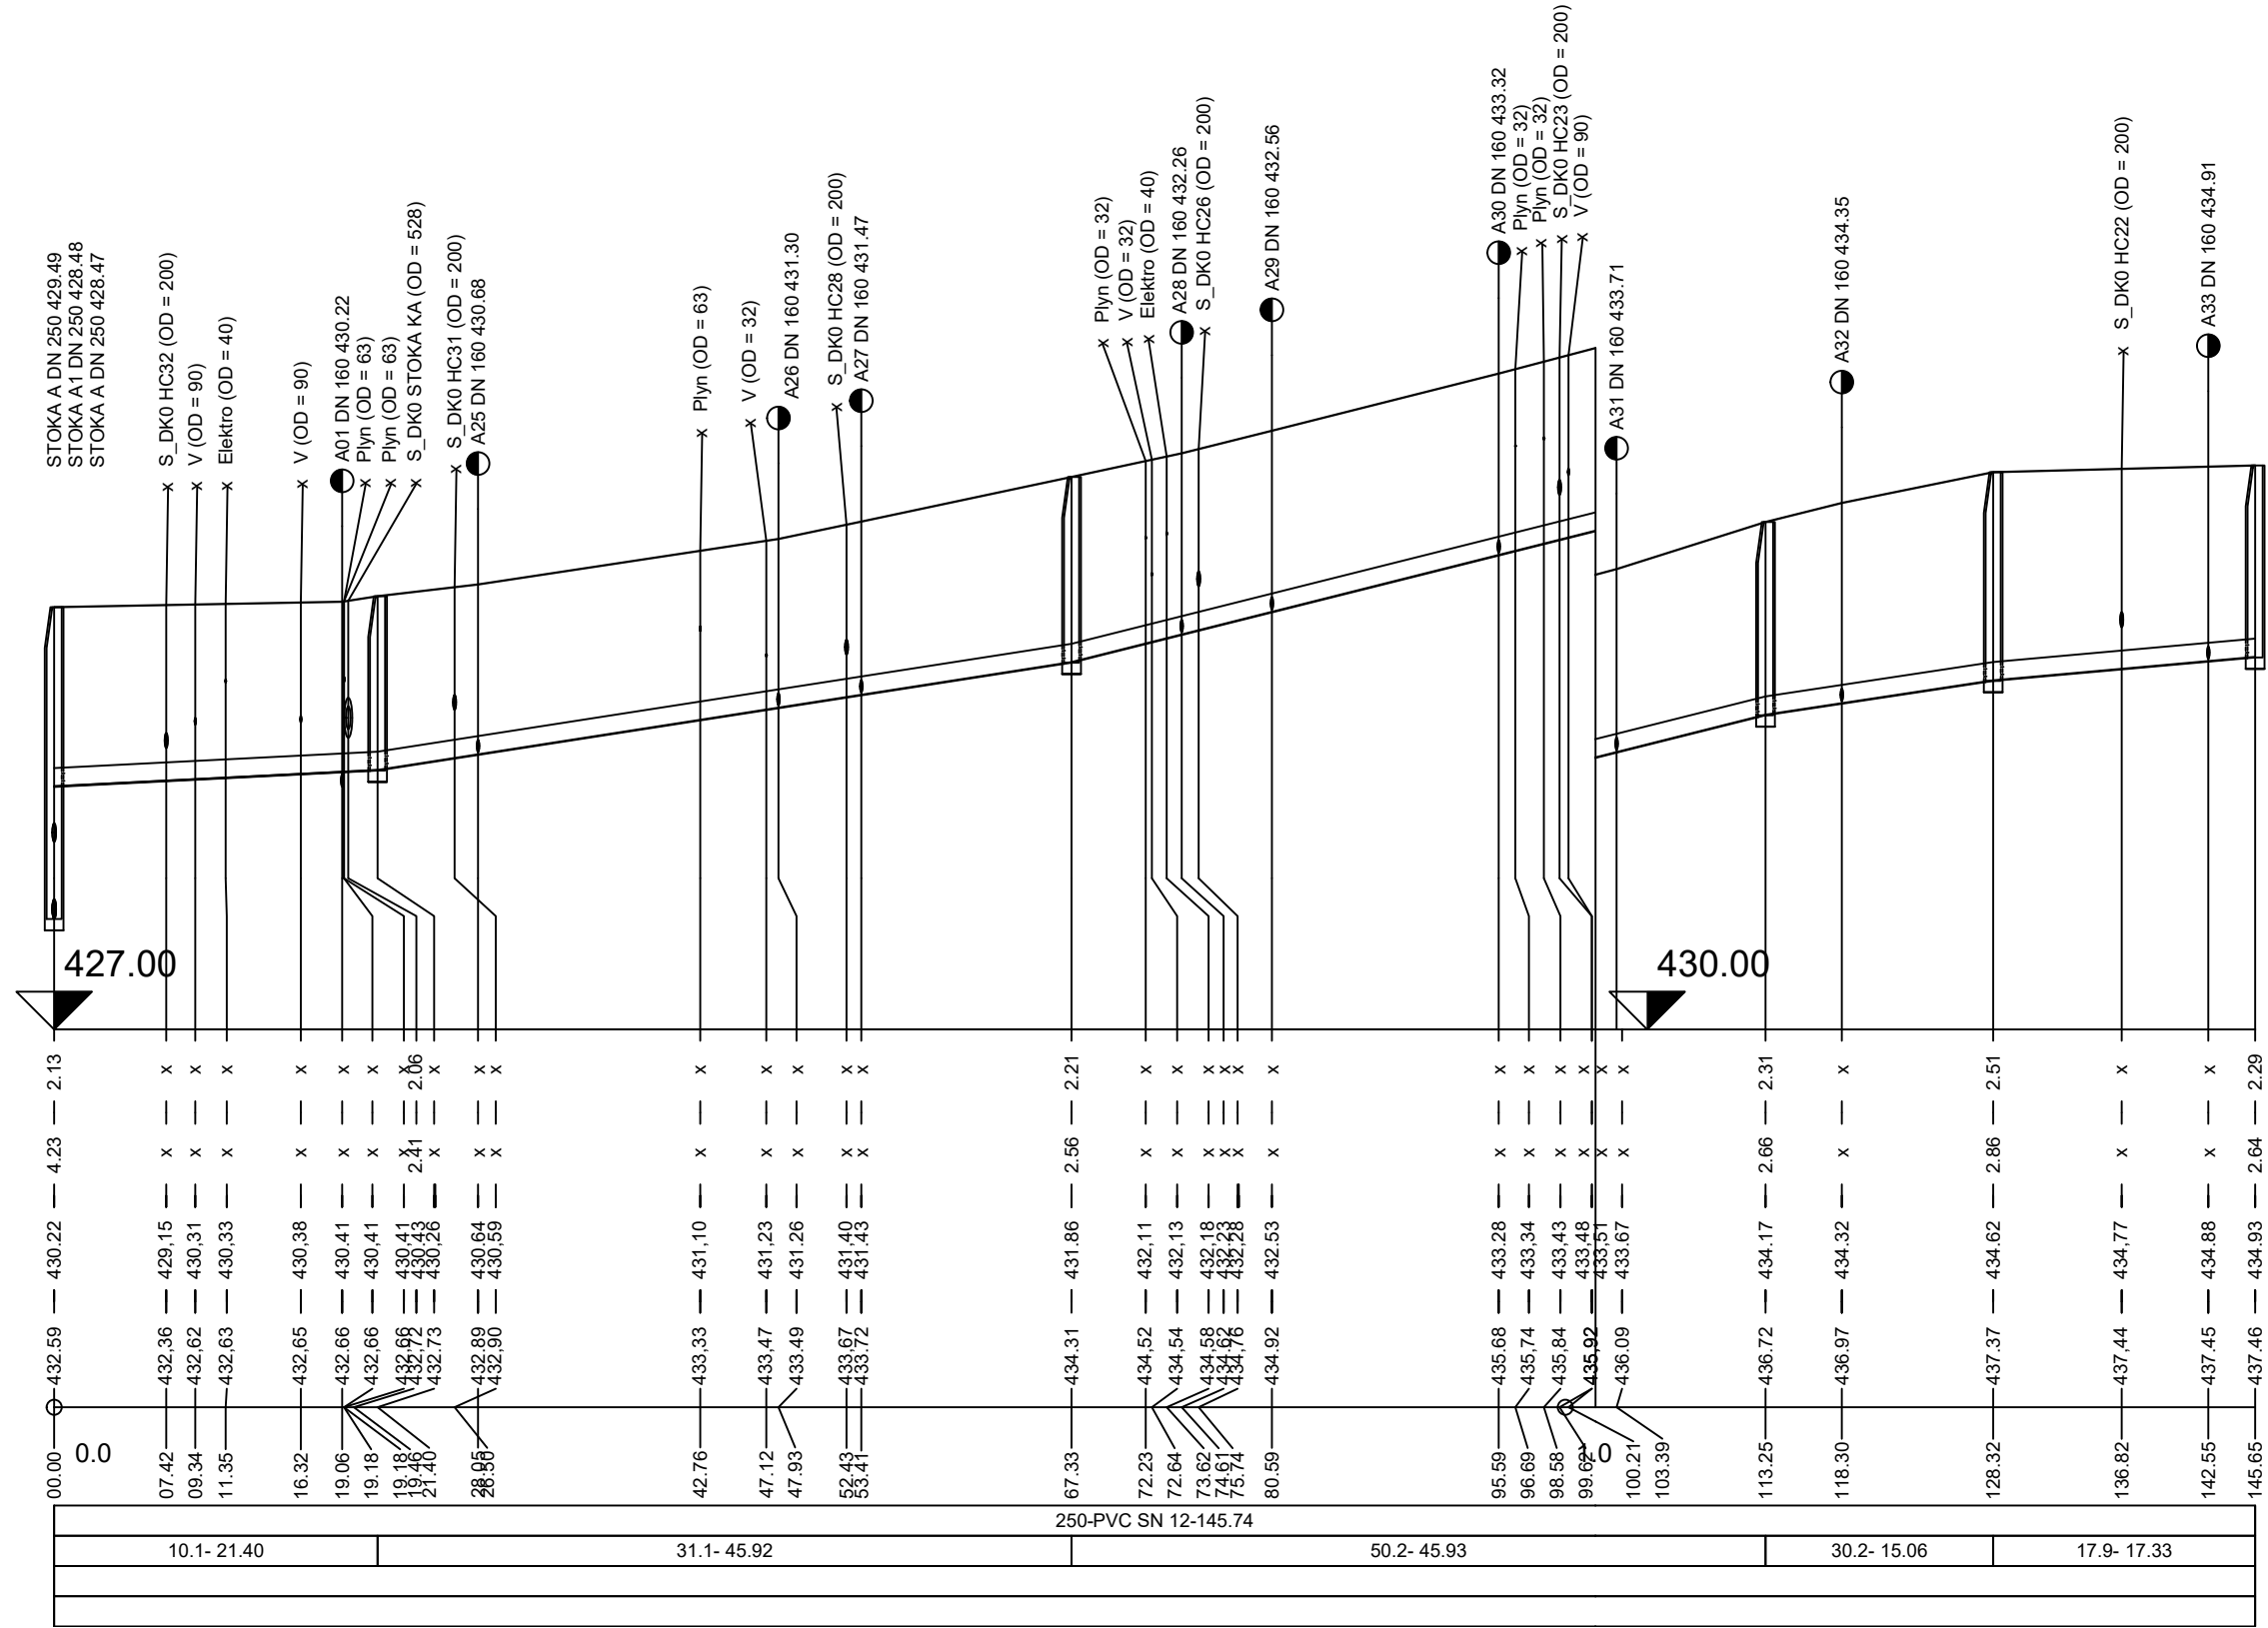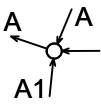

Krytí potrubí

Hloubka výkopu

Kóta dna potrubí

Kóta stávajícího terénu

Staničení [hm]

Staničení [m]

DN-Materiál-Délka [m]

Sklon [‰] - Délka [m]

Kapacitní průtok-rychlost

Návrh [l/s]-rychlost [m/s] .

LEGENDA KŘÍŽENÍ

| | |
|-------------|---|
| Stoka SA | navrhovaná (napojovaná) stoka |
| S_SK_Výtlač | navrhovaný kanalizační výtlač |
| S_DK0 | stávající kanalizace - Obec Nová Ves u Světlé, Vodovody a kanalizace Havlíčkův Brod, a.s. |
| Plyn | stávající plynovod - GridServices, s.r.o |
| V | stávající vodovod - Vodovody a kanalizace Havlíčkův Brod, a.s. |
| CETIN | stávající kabelová síť - Česká telekomunikační infrastruktura a.s. |
| Optika | stávající optická kabelová síť - PRVNÍ TELEFONNÍ, a.s |
| Elektro | stávající elektrické sítě - ČEZ Distribuce, a. s. |

LEGENDA POVRCHŮ

| | |
|-----------------------|---|
| II/150 - asf. - asf.. | komunikace II. třídy č.150, živiný povrch - KSÚS Vysočiny |
| MK - asf. | místní komunikace, živiný povrch |
| MK - Štěrč | místní komunikace, MK - Štěrčový kryt |
| chodník - asf. | chodník, živiný kryt |
| chodník - dlažba | chodník, betonová Chodník - dlažba |
| volný terén | nezpevněné terény zatravněné a zemědělská půda |

| | | | | | |
|--|--|---|--|---|-----------------------|
| SOLICITE s.r.o. Lidická 292/38, 150 00 Praha 5 - Smíchov, IČ 02232651 www.solicite.cz info@solicite.cz, 222 760 456 | | | |  | |
| Zodpovědný projektant: ČKAIT 0013904 Ing. Jan Richter | | Kontroloval: Ing. Jan Richter | | Vypracoval: Ing. Karel Prchal | |
| Kraj: Vysočina | | k.ú.: Nová Ves u Světlé nad Sázavou (okres Havlíčkův Brod); 705985 Světlá nad Sázavou (okres Havlíčkův Brod); 760510 | | | |
| Investor: Obec Nová Ves u Světlé, Nová Ves u Světlé 5, 582 91 Nová Ves u Světlé, IČ: 65197887 | | | | | |
| Název stavby: NOVÁ SPLAŠKOVÁ KANALIZACE A ČERPACÍ ŘÁD NA ČOV SVĚTLÁ n/Sáz | | | | | |
| SO 01 KANALIZACE | | | | | |
| Výkres: PODÉLNÝ PROFIL - STOKA A2 | | | | | |
| | | | | Měřítko: 1:500/100 | Číslo výkresu: D.1.03 |
| | | | | | |