Katastr					
Povrch	MK - asf.				
Číslo Parcely	974/21	1650/2			
Vzdálenost šachet	4.71	36.53	19.65	29.50	7.77

Názvy šachet: ŠA3-8=ŠA31-0, ŠA31-1, ŠA31-2, ŠA31-3, ŠA31-4, ŠA31-5

Stoka : STOKA A3.1
M:1:500/100

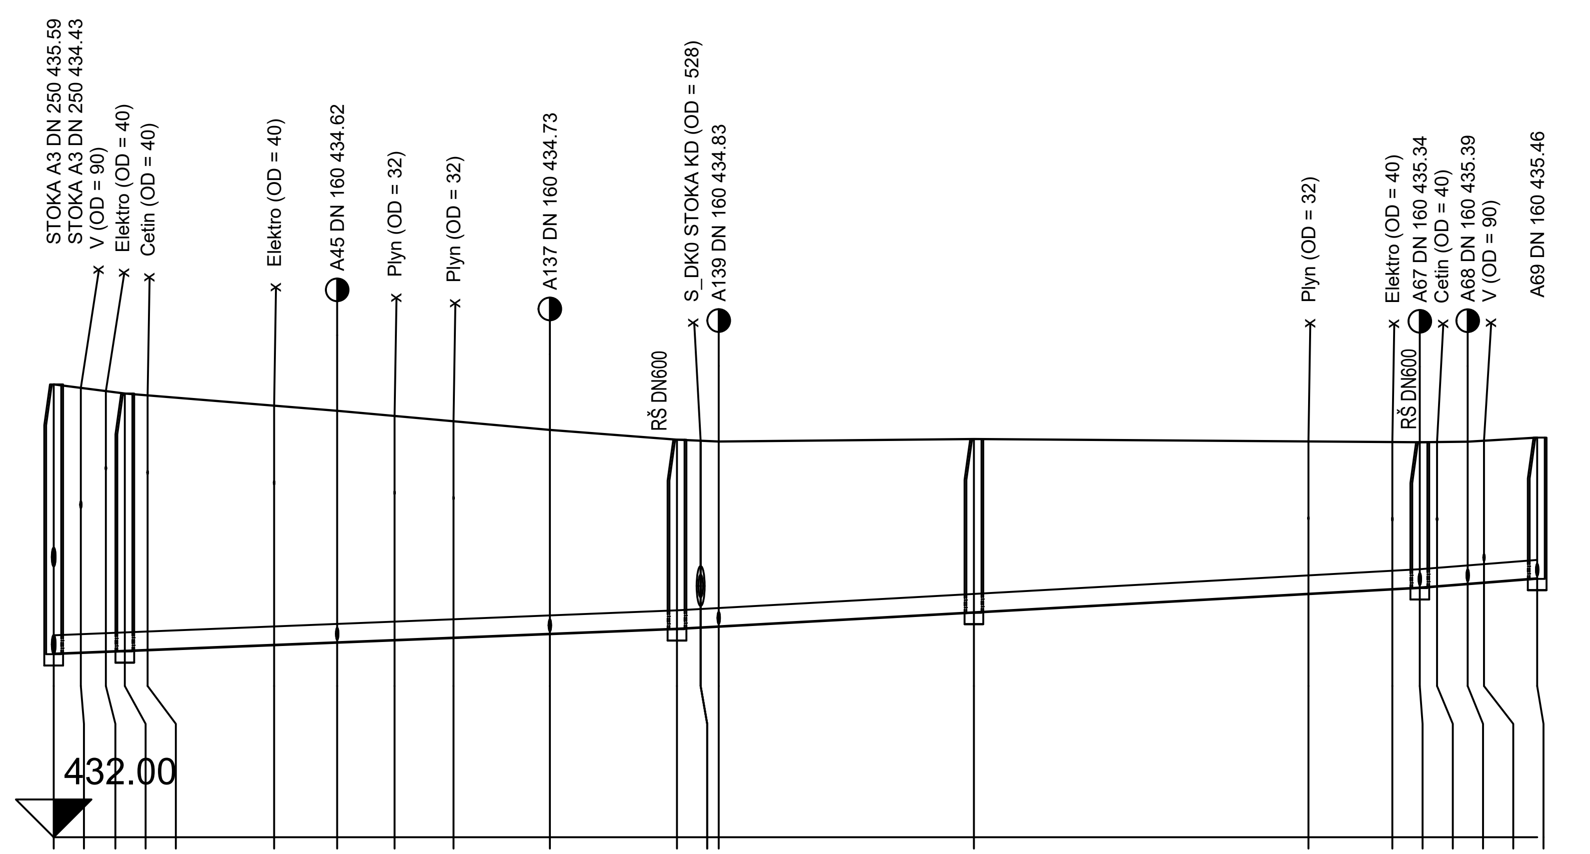

Staničení [m]	00.00	01.80	03.45	04.71	06.21	14.58	18.76	22.56	26.45	32.83	41.24
Krytí potrubí	3.32	x	x	3.16	x	x	x	x	x	x	2.26
Hloubka výkopu	3.67	x	x	3.51	x	x	x	x	x	x	2.61
Kóta dna potrubí	434.43	434,44	434,46	434.47	434,48	434,55	434.58	434,61	434,64	434.69	434.76
Kóta stávajícího terénu	437.99	437,94	437,90	437.87	437,84	437,71	437.64	437,57	437,50	437.39	437.26

Staničení [m]	42.81	44.00	60.89	83.02	88.58	90.39	91.53	93.56	94.64	98.16
Krytí potrubí	x	x	2.05	x	x	1.68	x	x	x	1.62
Hloubka výkopu	x	x	2.40	x	x	2.03	x	x	x	1.97
Kóta dna potrubí	434.78	434.79	434.98	435,22	435,28	435.30	435,32	435.35	435,37	435.43
Kóta stávajícího terénu	437.17	437.23	437.27	437,24	437,23	437.22	437,23	437.23	437,25	437.29

Staničení [hm]: 0.0

DN-Materiál-Délka [m]	250-PVC SN 12-98.16		
Sklon [‰] - Délka [m]	8.0- 41.24	11.1- 49.15	15.8- 7.77
Kapacitní průtok-rychlost			
Návrh [l/s]-rychlost [m/s] .			

LEGENDA KŘÍŽENÍ

Stoka SA	navrhovaná (napojovaná) stoka
S_SK_Výtlak	navrhovaný kanalizační výtlak
S_DK0	stávající kanalizace - Obec Nová Ves u Světlé, Vodovody a kanalizace Havlíčkův Brod, a.s.
Plyn	stávající plynovod - GridServices, s.r.o
V	stávající vodovod - Vodovody a kanalizace Havlíčkův Brod, a.s.
CETIN	stavájcí kabelová síť - Česká telekomunikační infrastruktura a.s.
Optika	stávající optická kabelová síť - PRVNÍ TELEFONNÍ, a.s
Elektro	stávající elektrické sítě - ČEZ Distribuce, a. s.

LEGENDA POVRCHŮ

II/150 - asf. - asf..	komunikace II. třídy č.150, živičný povrch - KSÚS Vysočiny
MK - asf.	místní komunikace, živičný povrch
MK - Štěrk	místní komunikace, MK - Štěrkový kryt
chodník - asf.	chodník, živičný kryt
chodník - dlažba	chodník, betonová Chodník - dlažba
volný terén	nezpevněné terény zatravněné a zemědělská půda

SOLICITE s.r.o. Lidická 292/38, 150 00 Praha 5 - Smíchov, IČ 02232651
www.solicite.cz info@solicite.cz, 222 760 456

Zodpovědný projektant: ČKAIT 0013904 Ing. Jan Richter
Kontroloval: Ing. Jan Richter
Vypracoval: Ing. Karel Prchal

Číslo paré:

Kraj: Vysočina
k.ú.: Nová Ves u Světlé nad Sázavou (okres Havlíčkův Brod); 705985
Světlá nad Sázavou (okres Havlíčkův Brod); 760510

Investor: Obec Nová Ves u Světlé, Nová Ves u Světlé 5, 582 91 Nová Ves u Světlé, IČ: 65197887

Název stavby:

NOVÁ SPLAŠKOVÁ KANALIZACE A ČERPACÍ ŘÁD NA ČOV SVĚTLÁ n/Sáz

SO 01 KANALIZACE

Výkres: PODÉLNÝ PROFIL - STOKA A3.1

Formát:	7 x A4
Datum:	10/2022
Stupeň:	DPS
Číslo zakázky:	22 024
Verze:	2022/10-01
Měřítko:	1:500/100
Číslo výkresu:	D.1.05