

Katastr
Povrch
Číslo Parcely
Vzdálenost šachet

MK - asf.		
974/63	991/11	991/13
32.73		



Názvy šachet

ŠA3-11=ŠA33-0

ŠA33-1

ŠA33-2

Stoka : STOKA A3.3
M:1:500/100

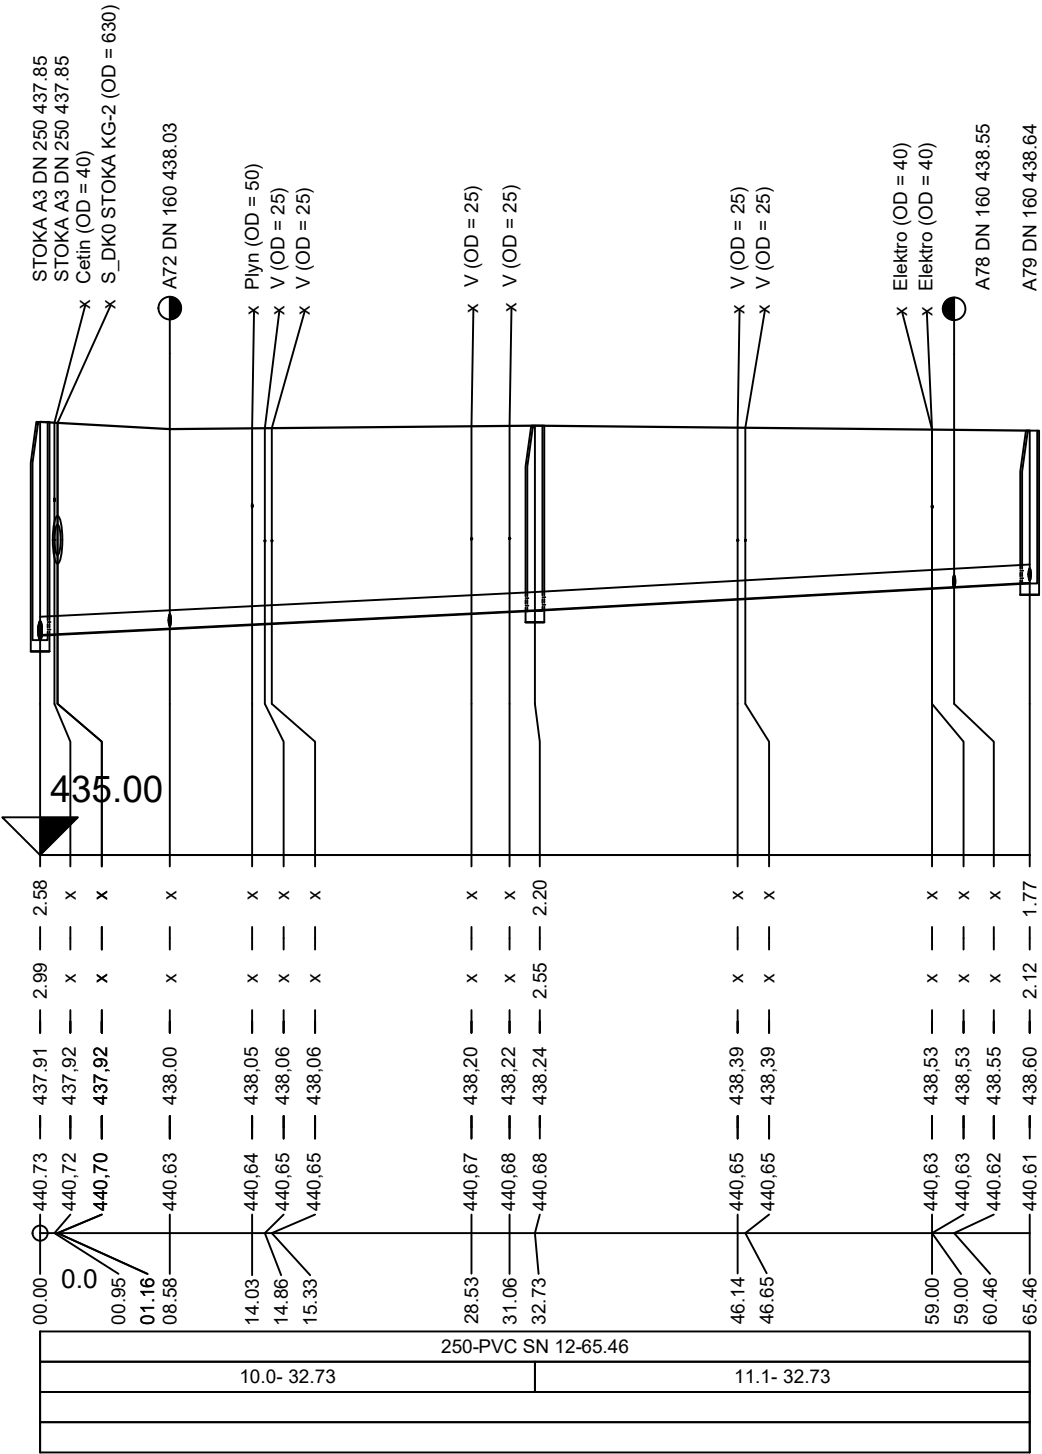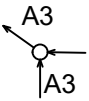

Krytí potrubí

Hloubka výkopu

Kóta dna potrubí

Kóta stávajícího terénu

Staničení [hm]

Staničení [m]

DN-Materiál-Délka [m]

Sklon [‰] - Délka [m]

Kapacitní průtok-rychlost

Návrh [l/s]-rychlost [m/s] .

LEGENDA KŘÍŽENÍ

Stoka SA	navrhovaná (napojovaná) stoka
S_SK_Výtlač	navrhovaný kanalizační výtlač
S_DK0	stávající kanalizace - Obec Nová Ves u Světlé, Vodovody a kanalizace Havlíčkův Brod, a.s.
Plyn	stávající plynovod - GridServices, s.r.o
V	stávající vodovod - Vodovody a kanalizace Havlíčkův Brod, a.s.
CETIN	stavající kabelová síť - Česká telekomunikační infrastruktura a.s.
Optika	stávající optická kabelová síť - PRVNÍ TELEFONNÍ, a.s
Elektro	stávající elektrické sítě - ČEZ Distribuce, a. s.

LEGENDA POVRCHŮ

II/150 - asf. - asf..	komunikace II. třídy č. 150, živičný povrch - KSÚS Vysočiny
MK - asf.	místní komunikace, živičný povrch
MK - Štěrka	místní komunikace, MK - Štěrkový kryt
chodník - asf.	chodník, živičný kryt
chodník - dlažba	chodník, betonová Chodník - dlažba
volný terén	nezpevněné terény zatravněné a zemědělská půda

SOLICITE s.r.o. Lidická 292/38, 150 00 Praha 5 - Smíchov, IČ 02232651
www.solicite.cz info@solicite.cz, 222 760 456



Zodpovědný projektant: ČKAIT 0013904 Ing. Jan Richter		Kontroloval: Ing. Jan Richter	Vypracoval: Ing. Karel Prchal	Číslo paré:
Kraj: Vysočina	k.ú.: Nová Ves u Světlé nad Sázavou (okres Havlíčkův Brod); 705985 Světlá nad Sázavou (okres Havlíčkův Brod); 760510			
Investor: Obec Nová Ves u Světlé, Nová Ves u Světlé 5, 582 91 Nová Ves u Světlé, IČ: 65197887				
Název stavby:				
NOVÁ SPLAŠKOVÁ KANALIZACE A ČERPACÍ ŘÁD NA ČOV SVĚTLÁ n/Sáz				Formát: 7 x A4
				Datum: 10/2022
				Stupeň: DPS
SO 01 KANALIZACE				Číslo zakázky: 22 024
				Verze: 2022/10-01
Výkres:	PODÉLNÝ PROFIL - STOKA A3.3			Měřítko: 1:500/100 Číslo výkresu: D.1.07