


MK - asf.
995/12
43.27

ŠA54-1

A free-body diagram of a joint, represented by a small circle. Four arrows point towards the joint from the cardinal directions: an upward arrow labeled $A5.3$, a downward arrow labeled $A5$, a leftward arrow labeled $A5$, and a rightward arrow labeled $A5$.

M:1:500/100

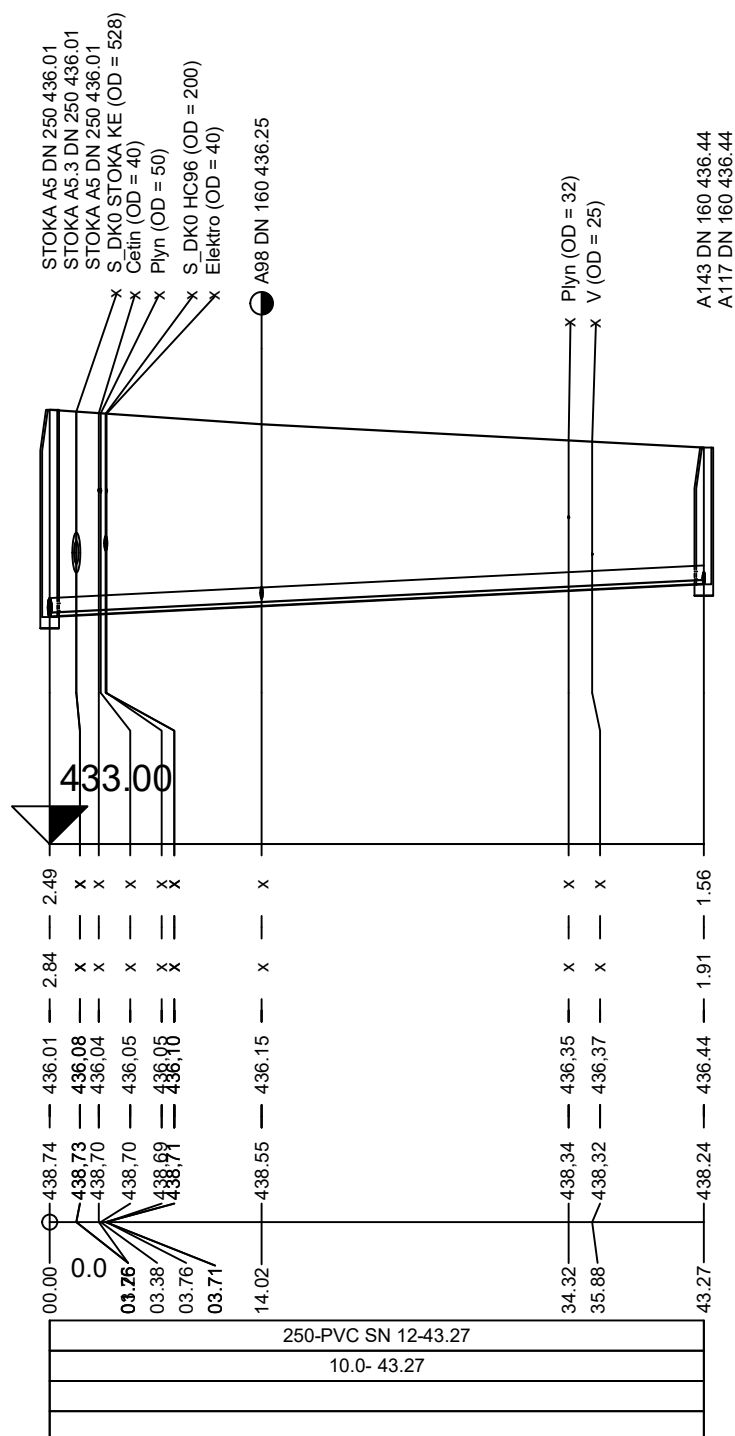

DN-Materiál-Délka [m]
Sklon [‰] - Délka [m]
Kapacitní průtok-rychlost
Návrh [l/s]-rychlost [m/s] .

Stoka SA	navrhovaná (napojovaná) stoka
S_SK_Výtlač	navrhovaný kanalizační výtlač
S_DK0	stávající kanalizace - Obec Nová Ves u Světlé, Vodovody a kanalizace Havlíčkův Brod, a.s.
Plyn	stávající plynovod - GridServices, s.r.o
V	stávající vodovod - Vodovody a kanalizace Havlíčkův Brod, a.s.
CETIN	stavající kabelová síť - Česká telekomunikační infrastruktura a.s.
Optika	stávající optická kabelová síť - PRVNÍ TELEFONNÍ, a.s
Elektro	stávající elektrické sítě - ČEZ Distribuce, a s.

II/150 - asf. - asf..	komunikace II. třídy č.150, živичný povrch - KSÚS Vysočiny
MK - asf.	místní komunikace, živичný povrch
MK - Štěrk	místní komunikace, MK - Štěrkový kryt
chodník - asf.	chodník, živичný kryt
chodník - dlažba	chodník, betonová Chodník - dlažba
volný terén	nezpevněné terény zatravněné a zemědělská půda

SOLICITE s.r.o. Lidická 292/38, 150 00 Praha 5 - Smíchov, IČ 02232651 www.solicite.cz info@solicite.cz, 222 760 456			
Zodpovědný projektant: ČKAIT 0013904 Ing. Jan Richter	Kontroloval: Ing. Jan Richter	Vypracoval: Ing. Karel Prchal	Číslo paré:
Kraj: Vysočina	k.ú.: Nová Ves u Světlé nad Sázavou (okres Havlíčkův Brod); 705985 Světlá nad Sázavou (okres Havlíčkův Brod); 760510		
Investor: Obec Nová Ves u Světlé, Nová Ves u Světlé 5, 582 91 Nová Ves u Světlé, IČ: 65197887			
Název stavby: NOVÁ SPLAŠKOVÁ KANALIZACE A ČERPACÍ ŘÁD NA ČOV SVĚTLÁ n/Sáz			
SO 01 KANALIZACE			
Výkres: PODÉLNÝ PROFIL - STOKA A5.4			
		Formát: 7 x A4	
		Datum: 10/2022	
		Stupeň: DPS	
		Číslo zakázky: 22 024	
		Verze: 2022/10-01	
		Měřítko: 1:500/100	Číslo výkresu: D.1.13