


Katastr
Povrch
Číslo Parcely
Vzdálenost šachet

II/150 - asf.		MK - asf.	
1707	1614/13	44	1614/10
25.31		50.00	

Názvy šachetŠB1-6=ŠAB11-0ŠAB11-1ŠAB11-2

Stoka : STOKA B1.1
M:1:500/100

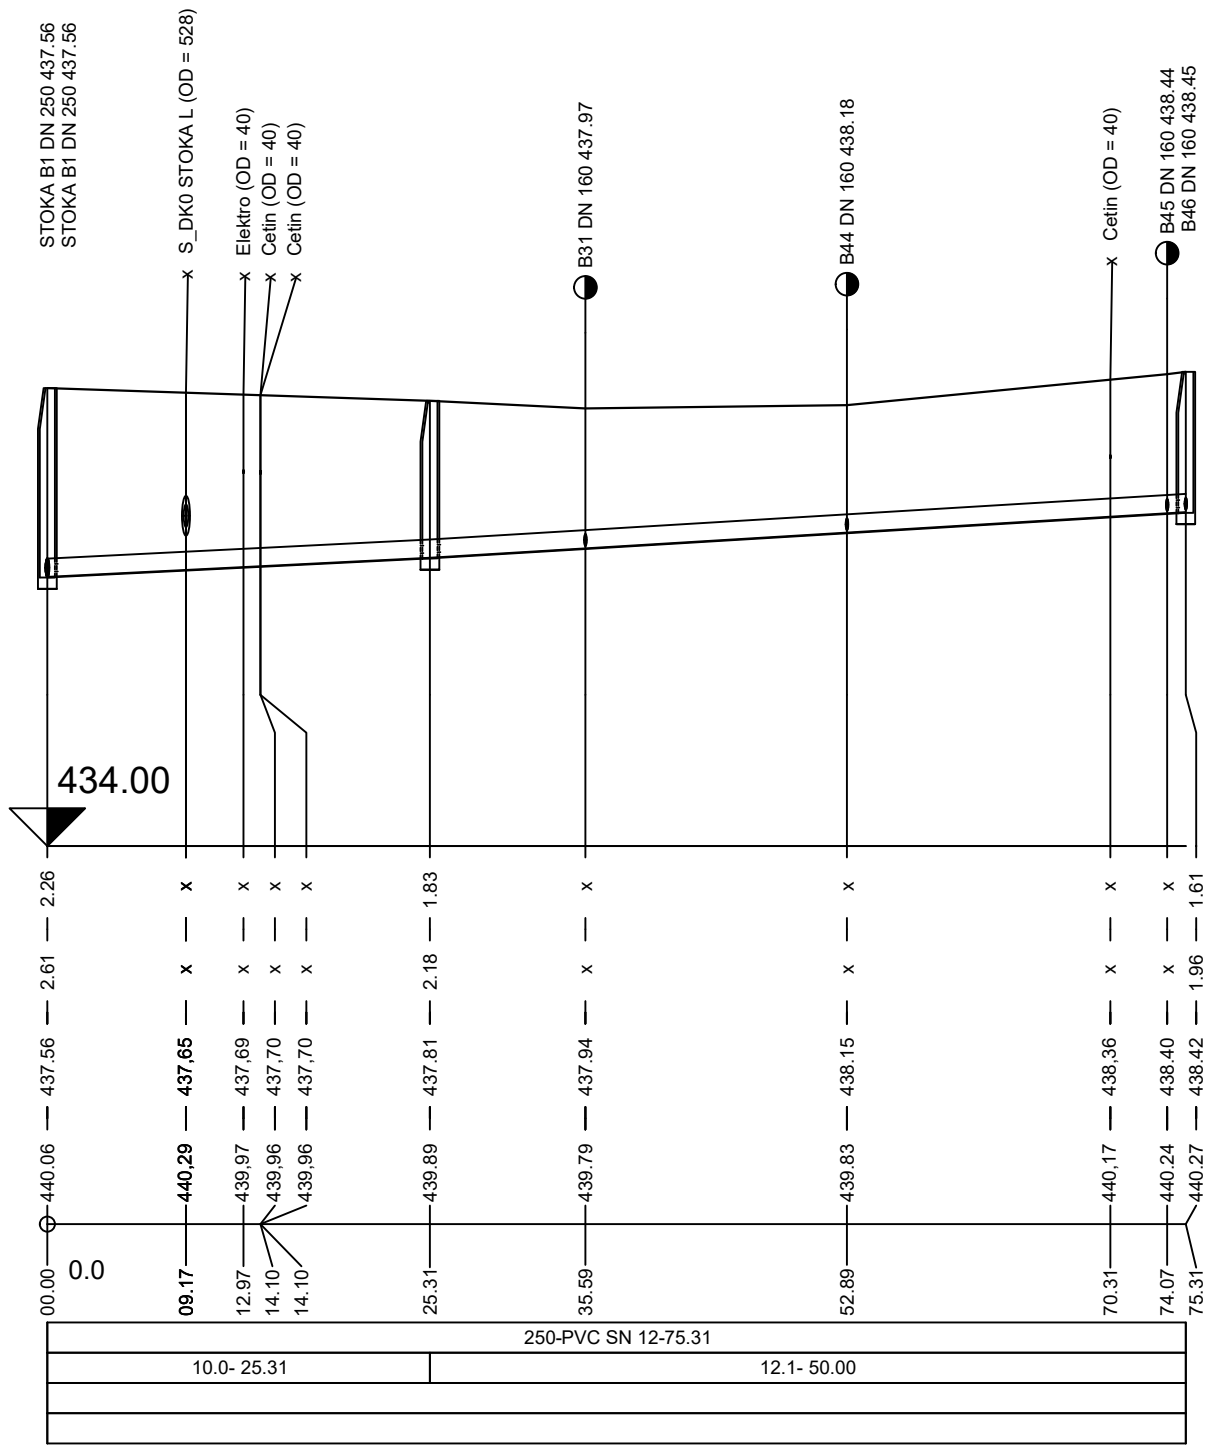

Krytí potrubí
Hloubka výkopu
Kóta dna potrubí
Kóta stávajícího terénu
Staničení [hm]
Staničení [m]
DN-Materiál-Délka [m]
Sklon [‰] - Délka [m]
Kapacitní průtok-rychlost
Návrh [l/s]-rychlost [m/s]

LEGENDA KŘÍŽENÍ

Stoka SA	navrhovaná (napojovaná) stoka
S_SK_Výtlač	navrhovaný kanalizační výtlač
S_DK0	stávající kanalizace - Obec Nová Ves u Světlé, Vodovody a kanalizace Havlíčkův Brod, a.s.
Plyn	stávající plynovod - GridServices, s.r.o
V	stávající vodovod - Vodovody a kanalizace Havlíčkův Brod, a.s.
CETIN	stavající kabelová síť - Česká telekomunikační infrastruktura a.s.
Optika	stávající optická kabelová síť - PRVNÍ TELEFONNÍ, a.s
Elektro	stávající elektrické sítě - ČEZ Distribuce, a. s.

LEGENDA POVRCHŮ

II/150 - asf. - asf..	komunikace II. třídy č.150, živičný povrch - KSÚS Vysočiny
MK - asf.	místní komunikace, živičný povrch
MK - Štěrk	místní komunikace, MK - Štěrkový kryt
chodník - asf.	chodník, živičný kryt
chodník - dlažba	chodník, betonová Chodník - dlažba
volný terén	nezpevněné terény zatravněné a zemědělská půda

SOLICITE s.r.o. Lidická 292/38, 150 00 Praha 5 - Smíchov, IČ 02232651
www.solicite.cz info@solicite.cz, 222 760 456

Zodpovědný projektant: ČKAIT 0013904 Ing. Jan Richter	Kontroloval: Ing. Jan Richter	Vypracoval: Ing. Karel Prchal	Číslo paré:
Kraj: Vysočina	k.ú.: Nová Ves u Světlé nad Sázavou (okres Havlíčkův Brod); 705985 Světlá nad Sázavou (okres Havlíčkův Brod); 760510		Formát: 7 x A4 Datum: 10/2022 Stupeň: DPS Číslo zakázky: 22 024 Verze: 2022/10-01
Investor: Obec Nová Ves u Světlé, Nová Ves u Světlé 5, 582 91 Nová Ves u Světlé, IČ: 65197887			
Název stavby: NOVÁ SPLAŠKOVÁ KANALIZACE A ČERPACÍ ŘÁD NA ČOV SVĚTLÁ n/Sáz			
SO 01 KANALIZACE			
Výkres: PODÉLNÝ PROFIL - STOKA B1.1			Měřítko: 1:500/100 Číslo výkresu: D.1.19