
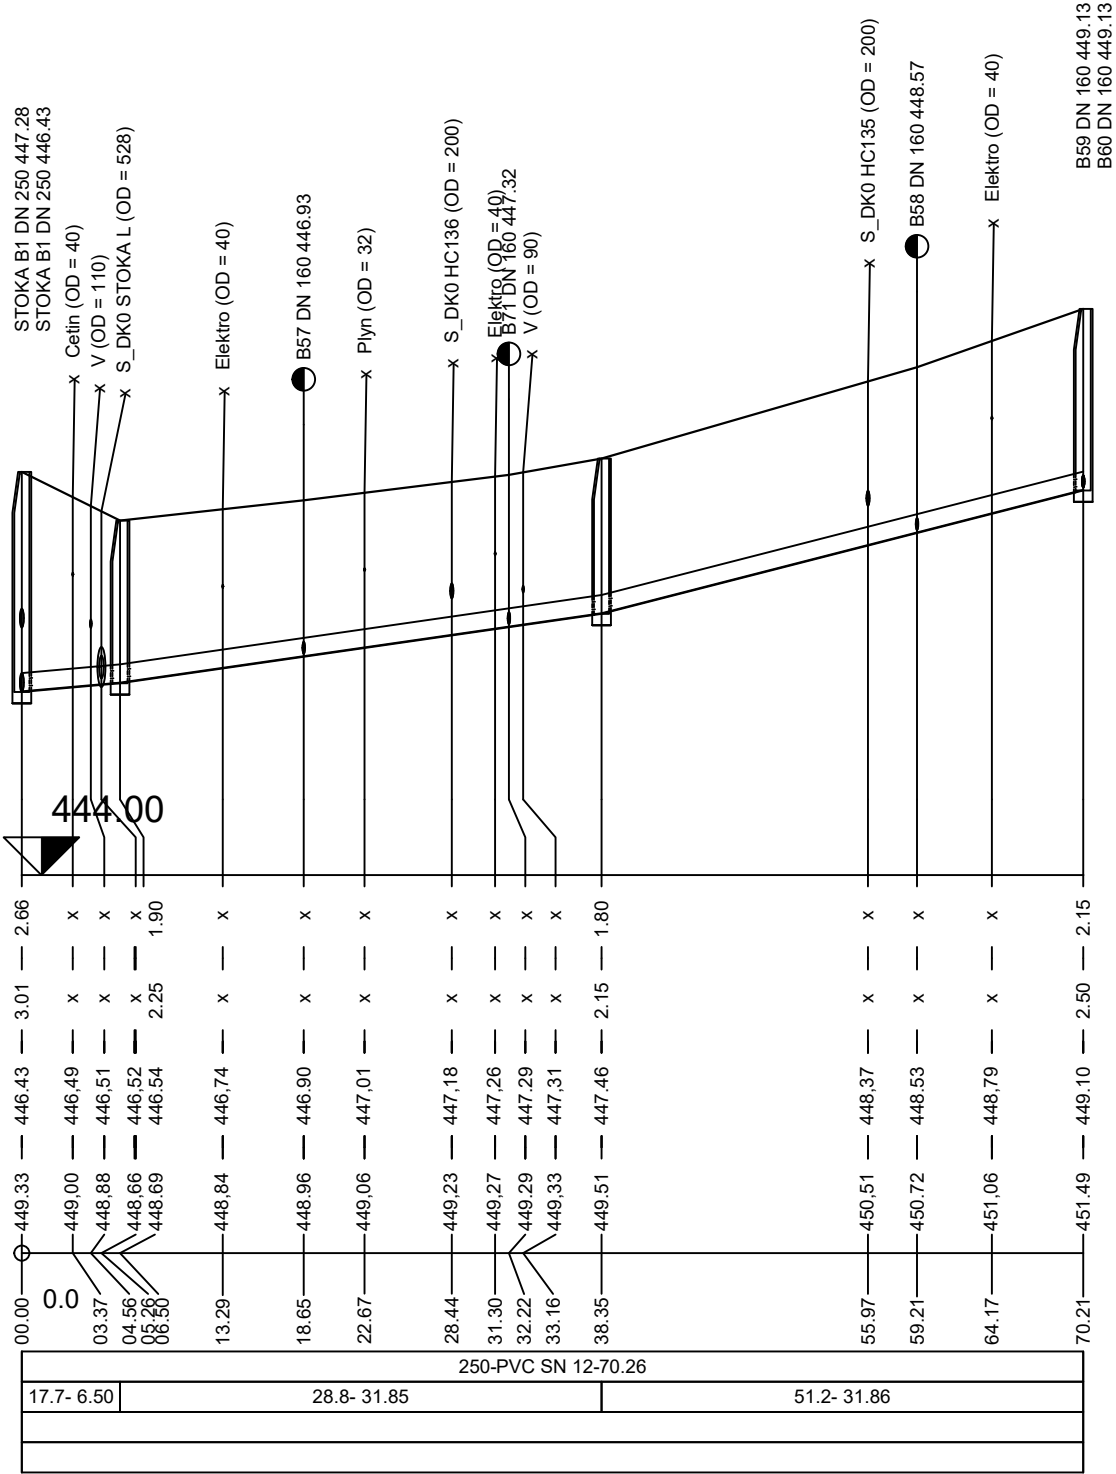


Katastr
Povrch
Číslo Parcely
Vzdálenost šachet

MK - Štěrk		
14/1		
6.50	31.85	31.86

Názvy šachet ŠB1-11=ŠB14-0 ŠB14-1 ŠB14-2 ŠB14-3

Stoka : STOKA B1.4
M:1:500/100

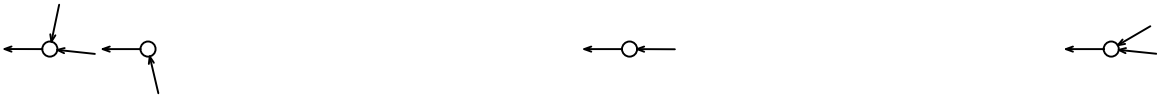

Krytí potrubí
Hloubka výkopu
Kóta dna potrubí
Kóta stávajícího terénu
Staničení [hm]
Staničení [m]
DN-Materiál-Délka [m]
Sklon [‰] - Délka [m]
Kapacitní průtok-rychlost
Návrh [l/s]-rychlost [m/s]

LEGENDA KŘÍŽENÍ

Stoka SA	navrhovaná (napojovaná) stoka
S_SK_Výtlač	navrhovaný kanalizační výtlač
S_DK0	stávající kanalizace - Obec Nová Ves u Světlé, Vodovody a kanalizace Havlíčkův Brod, a.s.
Plyn	stávající plynovod - GridServices, s.r.o
V	stávající vodovod - Vodovody a kanalizace Havlíčkův Brod, a.s.
CETIN	stávající kabelová síť - Česká telekomunikační infrastruktura a.s.
Optika	stávající optická kabelová síť - PRVNÍ TELEFONNÍ, a.s
Elektro	stávající elektrické sítě - ČEZ Distribuce, a. s.

LEGENDA POVRCHŮ

II/150 - asf. - asf..	komunikace II. třídy č. 150, živičný povrch - KSÚS Vysočiny
MK - asf.	místní komunikace, živičný povrch
MK - Štěrk	místní komunikace, MK - Štěrkový kryt
chodník - asf.	chodník, živičný kryt
chodník - dlažba	chodník, betonová Chodník - dlažba
volný terén	nezpevněné terény zatravněné a zemědělská půda

SOLICITE s.r.o. Lidická 292/38, 150 00 Praha 5 - Smíchov, IČ 02232651

www.solicite.cz info@solicite.cz, 222 760 456

SOLICITE

Zodpovědný projektant:

ČKAIT 0013904

Ing. Jan Richter

Kontroloval:

Ing. Jan Richter

Vypracoval:

Ing. Karel Prchal

Kraj: Vysočina

k.ú.: Nová Ves u Světlé nad Sázavou (okres Havlíčkův Brod); 705985

Světlá nad Sázavou (okres Havlíčkův Brod); 760510

Investor: Obec Nová Ves u Světlé, Nová Ves u Světlé 5, 582 91 Nová Ves u Světlé, IČ: 65197887

Název stavby:

NOVÁ SPLAŠKOVÁ KANALIZACE

A ČERPACÍ ŘÁD NA ČOV SVĚTLÁ n/Sáz

SO 01 KANALIZACE

Výkres: PODÉLNÝ PROFIL - STOKA B1.4

Číslo paré:

Formát: 7 x A4

Datum: 10/2022

Stupeň: DPS

Číslo zakázky: 22 024

Verze: 2022/10-01

Měřítko: 1:500/100

Číslo výkresu: D.1.22