


Katastr  
Povrch  
Číslo Parcely  
Vzdálenost šachet

MK - asf.	Volný Terén
613/17	Chodník - dlažba
	613/23
	613/21
9.87	

## Názvy šachet

ŠN0 NV-57=ŠN1

Stoka : STOKA N  
M:1:500/100

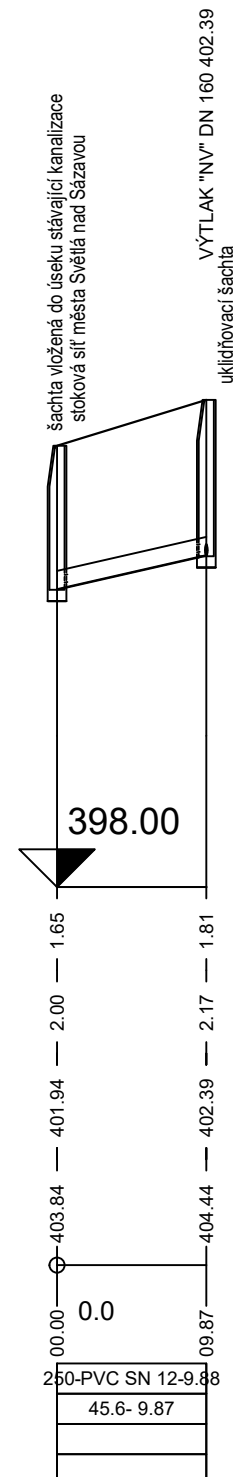

## Krytí potrubí

Hloubka výkopu

Kóta dna potrubí

Kóta stávajícího terénu

Staničení [hm]  
Staničení [m]  
DN-Materiál-Délka [m]  
Sklon [‰] - Délka [m]  
Kapacitní průtok-rychlost  
Návrh [l/s]-rychlost [m/s] .

## LEGENDA KŘÍŽENÍ

Stoka SA	navrhovaná (napojovaná) stoka
S_SK_Výtlač	navrhovaný kanalizační výtlač
S_DK0	stávající kanalizace - Obec Nová Ves u Světlé, Vodovody a kanalizace Havlíčkův Brod, a.s.
Plyn	stávající plynovod - GridServices, s.r.o
V	stávající vodovod - Vodovody a kanalizace Havlíčkův Brod, a.s.
CETIN	stavající kabelová síť - Česká telekomunikační infrastruktura a.s.
Optika	stávající optická kabelová síť - PRVNÍ TELEFONNÍ, a.s
Elektro	stávající elektrické sítě - ČEZ Distribuce, a. s.

## LEGENDA POVRCHŮ

II/150 - asf. - asf..	komunikace II. třídy č.150, živičný povrch - KSÚS Vysočiny
MK - asf.	místní komunikace, živičný povrch
MK - Štěrka	místní komunikace, MK - Štěrkový kryt
chodník - asf.	chodník, živičný kryt
chodník - dlažba	chodník, betonová Chodník - dlažba
volný terén	nezpevněné terény zatravněné a zemědělská půda

SOLICITE s.r.o. Lidická 292/38, 150 00 Praha 5 - Smíchov, IČ 02232651 www.solicite.cz info@solicite.cz, 222 760 456				
Zodpovědný projektant: ČKAIT 0013904 Ing. Jan Richter		Kontroloval:  Ing. Jan Richter	Vypracoval:  Ing. Karel Prchal	
Kraj: Vysočina		k.ú.: Nová Ves u Světlé nad Sázavou (okres Havlíčkův Brod); 705985 Světlá nad Sázavou (okres Havlíčkův Brod); 760510		
Investor: Obec Nová Ves u Světlé, Nová Ves u Světlé 5, 582 91 Nová Ves u Světlé, IČ: 65197887				
Název stavby: <div>NOVÁ SPLAŠKOVÁ KANALIZACE</div> <div>A ČERPACÍ ŘÁD NA ČOV SVĚTLÁ n/Sáz</div> <div>SO 01 KANALIZACE</div>			Formát: 7 x A4	
			Datum: 10/2022	
			Stupeň: DPS	
			Číslo zakázky: 22 024	
Výkres: <div>PODÉLNÝ PROFIL - STOKA N</div>			Verze: 2022/10-01	
			Měřítko: 1:500/100	Číslo výkresu: D.1.24