ŘEZ A–A´

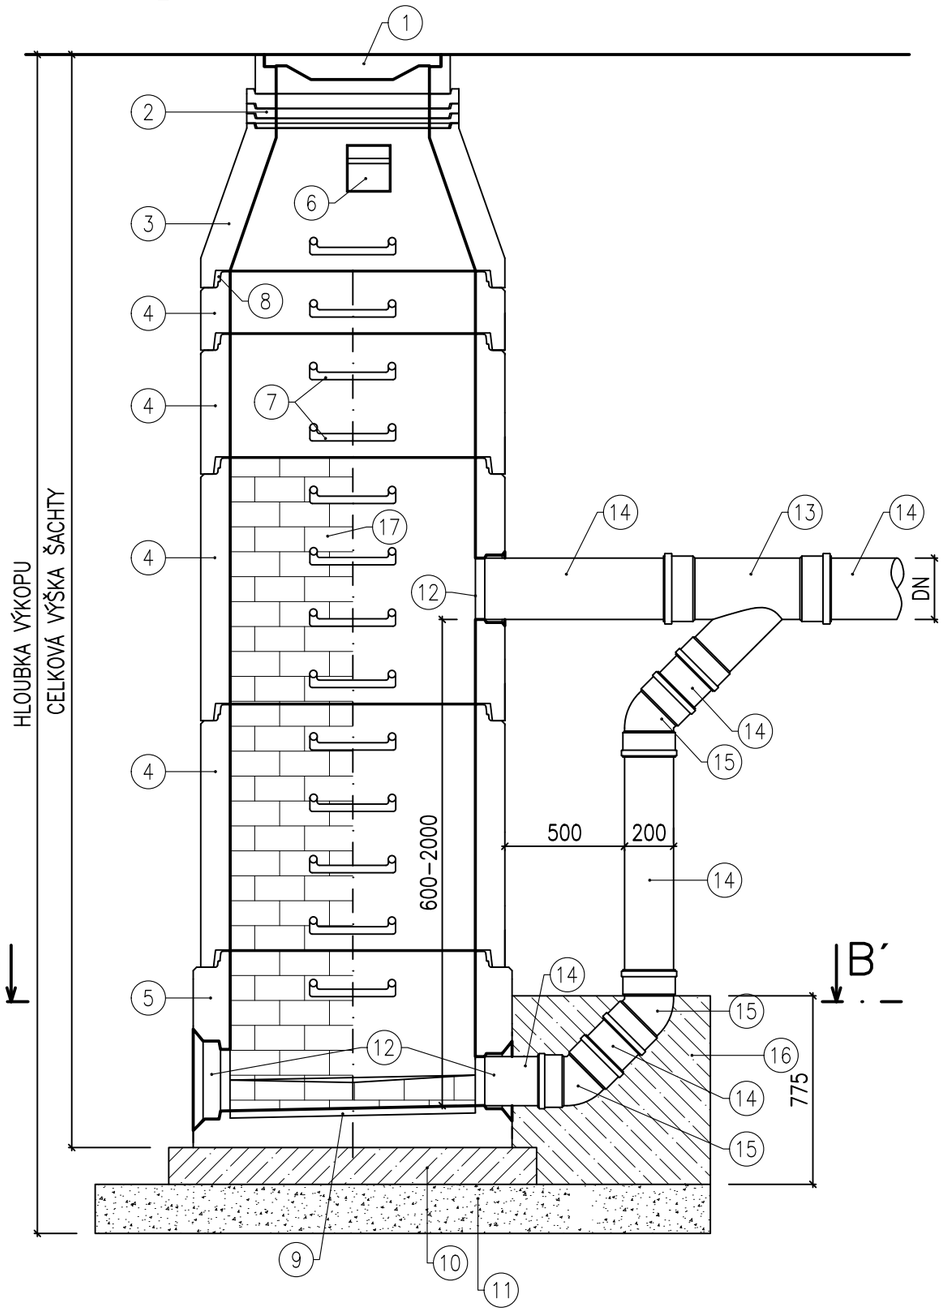

ŘEZ B–B´

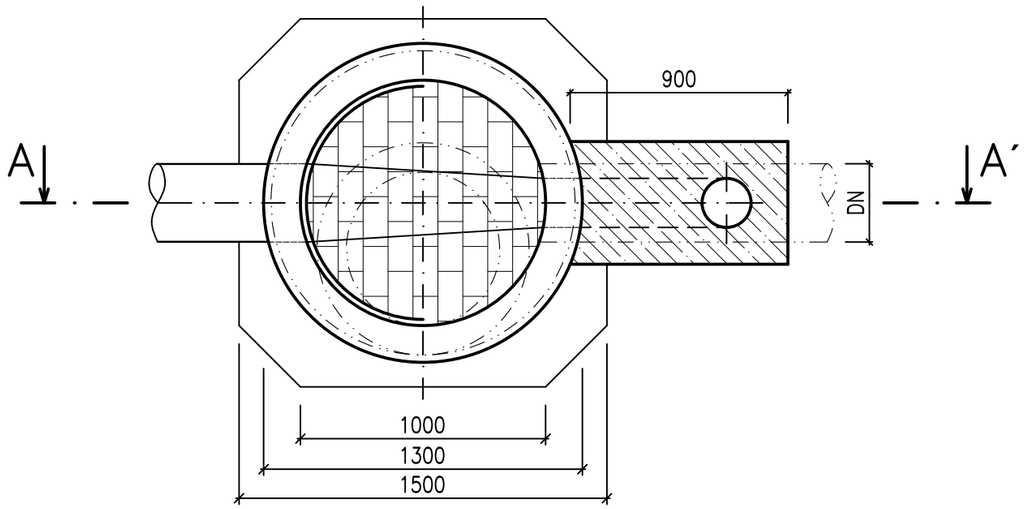

LEGENDA

1. ŠACHTOVÝ LITINO–BETONOVÝ PODKLOP ø600 VČETNĚ RÁMU, ZÁTĚŽOVÁ TŘÍDA D400 dle ČSN EN 124 (mimo komunikace B125)
2. VYROVNÁVACÍ PRSTENCE DN625 dle ČSN EN 1917, min. 1 ks, max. 3 ks, stavební výška = 40, 60, 80, 100 a 120 mm
3. PŘECHODOVÁ SKRUŽ DN 1000/625 dle ČSN EN 1917, stavební výška 580 mm
4. ŠACHTOVÉ SKRUŽE DN 1000 dle ČSN EN 1917, stavební výška 250, 500 a 1000 mm
5. ŠACHTOVÉ DNO DN 1000 dle ČSN EN 1917, stavební výška 800–1150 mm dle DN
6. KAPSOVÉ STUPADLO
7. KRAMLOVÁ STUPADLA, ocelová s PE potahem
8. PRYŽOVÉ TĚSNĚNÍ dle ČSN EN 681–1
9. ŽLAB VÝŠKY 1/2 DN, žlábek bude vyložen čedičovými žlabovkami
10. PODKLADNÍ BETONOVÁ DESKA C12/15 + KARI síť, tl. 150 mm
11. HUTNĚNÝ ŠTĚRKOPÍSKOVÝ PODSYP, tl. 200 mm
12. ŠACHTOVÁ VLOŽKA dle typu potrubí

13. ODBOČNÁ TVAROVKA 45° DN1/DN2
14. PŘÍMÁ TROUBA
15. KOLENO 45°
16. OBETONOVÁNÍ PATY SPADIŠTĚ, BETON C16/20
17. ČEDIČOVÝ OBKLAD

POZN: POUŽITÉ BETONOVÉ DÍLCE BUDOU PROVEDENY Z BETONU C 40/50 V ODOLNOSTI VŮČI CHEMICKÉ KOROZI XA2

SOLICITE s.r.o. Lidická 292/38, 150 00 Praha 5 - Smíchov, IČ 02232651
www.solicite.cz info@solicite.cz, 222 760 456

SOLICITE

Zodpovědný projektant: ČKAIT 0013904 Ing. Jan Richter	Kontroloval: Ing. Jan Richter	Vypracoval: Ing. Karel Prchal
Kraj: Vysočina	k.ú.: Nová Ves u Světlé nad Sázavou (okres Havlíčkův Brod); 705985 Světlá nad Sázavou (okres Havlíčkův Brod); 760510	
Investor: Obec Nová Ves u Světlé, Nová Ves u Světlé 5, 582 91 Nová Ves u Světlé, IČ: 65197887		
Název stavby: NOVÁ SPLAŠKOVÁ KANALIZACE A ČERPACÍ ŘÁD NA ČOV SVĚTLÁ n/Sáz		
Stavební objekt: SO 01 KANALIZACE		
Výkres: VZOROVÁ SKLADBA SPADIŠŤOVÉ ŠACHTY		

Číslo paré:	
Formát:	2 x A4
Datum:	10/2022
Stupeň:	DPS
Číslo zakázky:	22 024
Verze:	2022/10-01
Měřítko: 1:25	Číslo výkresu: D.2.3