Katastr						
Povrch	MK - asf.	Volný Terén	MK - asf.			
Číslo Parcely	1293/10	1031		1000/13		
Vzdálenost šachet	23.00	19.78	14.59	3.11	44.40	44.47

Názvy šachet	ŠA-5=ŠA3-0	ŠA3-1	ŠA3-2	ŠA3-3	ŠA3-4	ŠA3-5

Stoka : STOKA A3
M:1:500/100

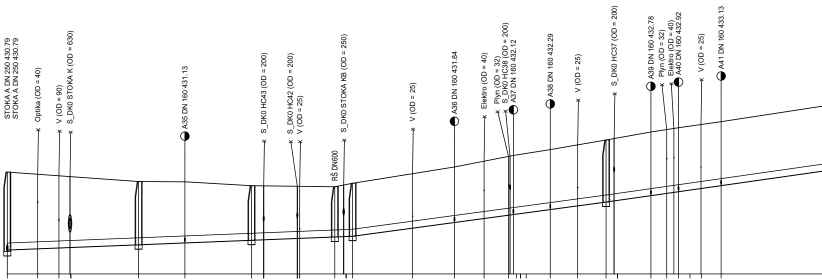
STOKA A DN 250 430.79
STOKA A DN 250 430.79
Optika (OD = 40)
V (OD = 90)
S_DK0 STOKA K (OD = 630)
A35 DN 160 431.13
S_DK0 HC43 (OD = 200)
S_DK0 HC42 (OD = 200)
V (OD = 25)
RŠ DN600
S_DK0 STOKA KB (OD = 250)
V (OD = 25)
A36 DN 160 431.84
Elektro (OD = 40)
Plyn (OD = 32)
S_DK0 HC38 (OD = 200)
A37 DN 160 432.12
A38 DN 160 432.29
V (OD = 25)
S_DK0 HC37 (OD = 200)
A39 DN 160 432.78
Plyn (OD = 32)
Elektro (OD = 40)
A40 DN 160 432.92
V (OD = 25)
A41 DN 160 433.13

Krytí potrubí	2.49	x	x	**x**	1.97	x	1.67	**x**	**x**	x	1.51	**x**	1.61	x	x	x
Hloubka výkopu	2.89	x	x	**x**	2.32	x	2.02	**x**	**x**	x	1.86	**x**	1.96	x	x	x
Kóta dna potrubí	430.84	430,88	430,91	**430,93**	431.02	431.09	431.18	**431,20**	**431,25**	431,25	431.30	**431,31**	431.32	431,61	431.81	431,95
Kóta stávajícího terénu	433.57	433,49	433,44	**433,48**	433.24	433.23	433.09	**433,01**	**432,93**	433,07	433.05	**433,11**	433.18	433,51	433.75	433,95
Staničení [hm]	0.0															
Staničení [m]	00.00	05.33	09.04	**10.99**	23.00	31.11	42.78	**44.91**	**50.80**	51.22	57.37	**58.93**	60.48	70.98	78.33	83.52

Krytí potrubí	x	x	**x**	x	x	x	1.93	**x**	x	x	x	x	x	x
Hloubka výkopu	x	x	**x**	x	x	x	2.28	**x**	x	x	x	x	x	x
Kóta dna potrubí	432,06	432,07	**432,07**	432.08	432.26	432,39	432.52	**432,56**	432.75	432,82	432,86	432.88	433,00	433.10
Kóta stávajícího terénu	434,12	434,14	**434,14**	434.15	434.36	434,52	434.69	**434,76**	434.97	435,06	435,10	435.12	435,23	435.33
Staničení [hm]						1.0								
Staničení [m]	87.80	88.07	**88.07**	88.65	95.11	99.91	104.89	**106.31**	112.75	115.51	116.77	117.58	121.51	125.04

DN-Materiál-Délka [m]				
Sklon [‰] - Délka [m]	8.0-57.37	7.9-3.11	27.0-44.40	28.5-44.47
Kapacitní průtok-rychlost				
Návrh [l/s]-rychlost [m/s] .				

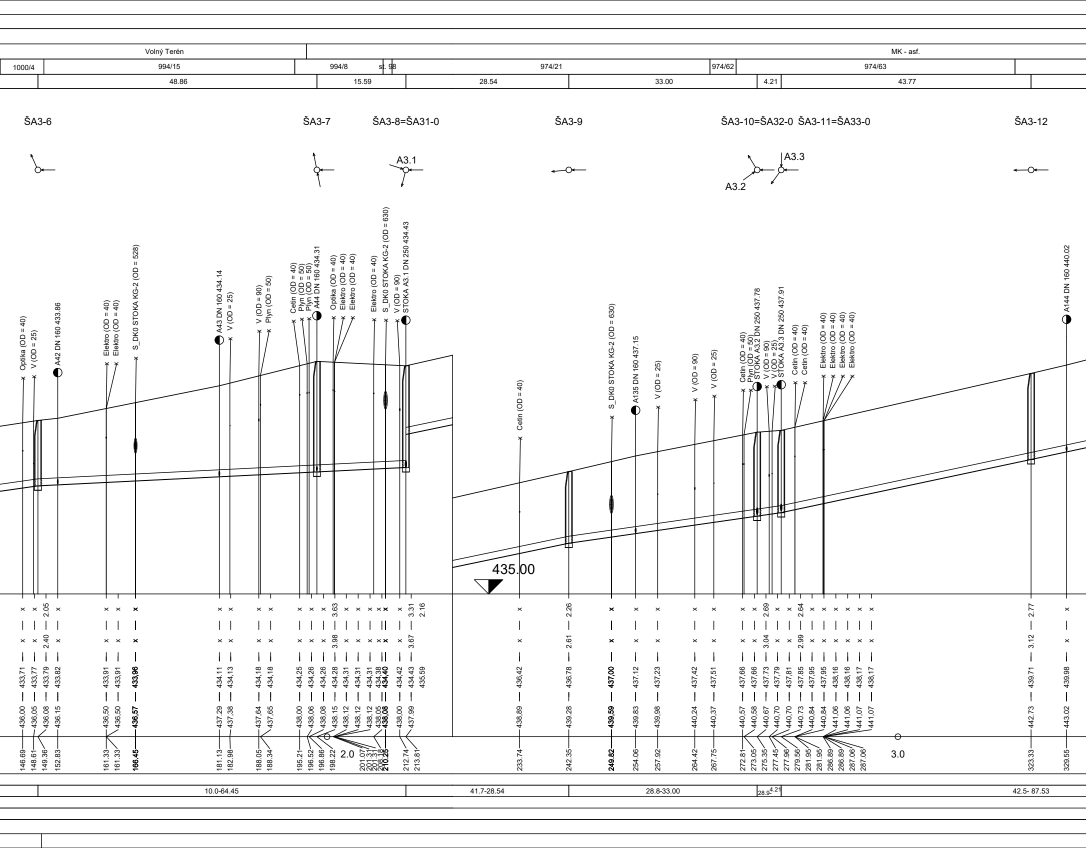
Volný Terén
MK - asf.
1000/4
994/15
994/8
st. 98
974/21
974/62
974/63
48.86
15.59
28.54
33.00
4.21
43.77
ŠA3-6
ŠA3-7
ŠA3-8=ŠA31-0
ŠA3-9
ŠA3-10=ŠA32-0
ŠA3-11=ŠA33-0
ŠA3-12
A3.1
A3.3
A3.2
Optika (OD = 40)
V (OD = 25)
A42 DN 160 433.86
Elektro (OD = 40)
Elektro (OD = 40)
S_DK0 STOKA KG-2 (OD = 528)
A43 DN 160 434.14
V (OD = 25)
V (OD = 90)
Plyn (OD = 50)
Cetin (OD = 40)
Plyn (OD = 50)
Plyn (OD = 50)
A44 DN 160 434.31
Optika (OD = 40)
Elektro (OD = 40)
Elektro (OD = 40)
Elektro (OD = 40)
S_DK0 STOKA KG-2 (OD = 630)
V (OD = 90)
STOKA A3.1 DN 250 434.43
Cetin (OD = 40)
S_DK0 STOKA KG-2 (OD = 630)
A135 DN 160 437.15
V (OD = 25)
V (OD = 90)
V (OD = 25)
Cetin (OD = 40)
Plyn (OD = 50)
STOKA A3.2 DN 250 437.78
V (OD = 90)
V (OD = 25)
STOKA A3.3 DN 250 437.91
Cetin (OD = 40)
Cetin (OD = 40)
Elektro (OD = 40)
Elektro (OD = 40)
Elektro (OD = 40)
Elektro (OD = 40)
A144 DN 160 440.02
435.00
2.05
2.40
3.63
3.98
3.31
3.67
2.16
2.26
2.61
2.69
3.04
2.64
2.99
2.77
3.12
433,71 433,77 433,79 433,82 433,91 433,91 433,96 434,11 434,13 434,18 434,18 434,25 434,26 434,26 434,28 434,31 434,31 434,31 434,38 434,40 434,42 434,43 435,59
436,42 436,78 437,00 437,12 437,23 437,42 437,51 437,66 437,66 437,73 437,79 437,81 437,85 437,95 437,95 438,16 438,16 438,17 438,17 439,71 439,98
436,00 436,05 436,08 436,15 436,50 436,50 436,57 437,29 437,38 437,64 437,65 438,00 438,06 438,08 438,15 438,12 438,12 438,12 438,05 438,08 438,00 437,99
438,89 439,28 439,59 439,83 439,98 440,24 440,37 440,57 440,58 440,67 440,70 440,70 440,73 440,84 440,84 441,06 441,06 441,07 441,07 442,73 443,02
146.69 148.61 149.36 152.83 161.33 161.33 166.45 181.13 182.98 188.05 188.34 195.21 196.52 196.86 198.22 201.07 201.31 201.31 208.18 210.25 212.74 213.81
2.0
233.74 242.35 249.82 254.06 257.92 264.42 267.75 272.81 273.05 275.35 277.45 277.96 279.56 281.95 281.95 286.89 286.89 287.06 287.06
3.0
323.33 329.55
10.0-64.45
41.7-28.54
28.8-33.00
28.9
4.21
42.5- 87.53

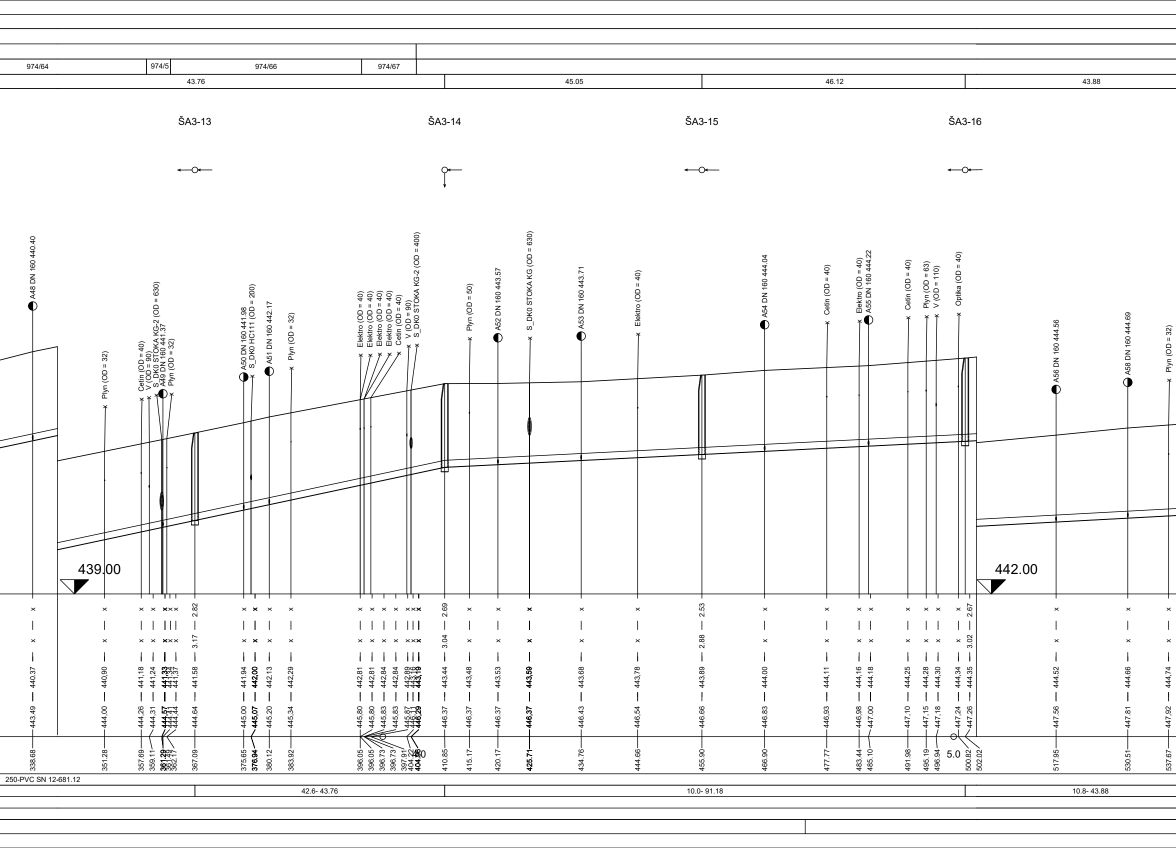
974/64
974/5
974/66
974/67
43.76
45.05
46.12
43.88
ŠA3-13
ŠA3-14
ŠA3-15
ŠA3-16
A48 DN 160 440.40
Plyn (OD = 32)
Cetin (OD = 40)
V (OD = 90)
S_DK0 STOKA KG-2 (OD = 630)
A49 DN 160 441.37
Plyn (OD = 32)
A50 DN 160 441.98
S_DK0 HC111 (OD = 200)
A51 DN 160 442.17
Plyn (OD = 32)
Elektro (OD = 40)
Elektro (OD = 40)
Elektro (OD = 40)
Elektro (OD = 40)
Cetin (OD = 40)
V (OD = 90)
S_DK0 STOKA KG-2 (OD = 400)
Plyn (OD = 50)
A52 DN 160 443.57
S_DK0 STOKA KG (OD = 630)
A53 DN 160 443.71
Elektro (OD = 40)
A54 DN 160 444.04
Cetin (OD = 40)
Elektro (OD = 40)
A55 DN 160 444.22
Cetin (OD = 40)
Plyn (OD = 63)
V (OD = 110)
Optika (OD = 40)
A56 DN 160 444.56
A58 DN 160 444.69
Plyn (OD = 32)
439.00
442.00
2.82
3.17
2.69
3.04
2.53
2.88
2.67
3.02
440.37
440.90
441.18
441.24
441.33
441.34
441.37
441.58
441.94
442.00
442.13
442.29
442.81
442.81
442.84
442.84
442.89
443.16
443.19
443.44
443.48
443.53
443.59
443.68
443.78
443.89
444.00
444.11
444.16
444.18
444.25
444.28
444.30
444.34
444.35
444.52
444.66
444.74
443.49
444.00
444.26
444.31
444.57
444.41
444.44
444.64
445.00
445.07
445.20
445.34
445.80
445.80
445.83
445.83
445.87
446.29
446.37
446.37
446.37
446.37
446.43
446.54
446.66
446.83
446.93
446.98
447.00
447.10
447.15
447.18
447.24
447.26
447.56
447.81
447.92
338.68
351.28
357.69
359.11
361.29
361.49
362.17
367.09
375.65
376.94
380.12
383.92
396.05
396.05
396.73
396.73
397.91
404.22
404.50
410.85
415.17
420.17
425.71
434.76
444.66
455.90
466.90
477.77
483.44
485.10
491.98
495.19
496.94
5.0
500.82
502.02
517.95
530.51
537.67
250-PVC SN 12-681.12
42.6- 43.76
10.0- 91.18
10.8- 43.88

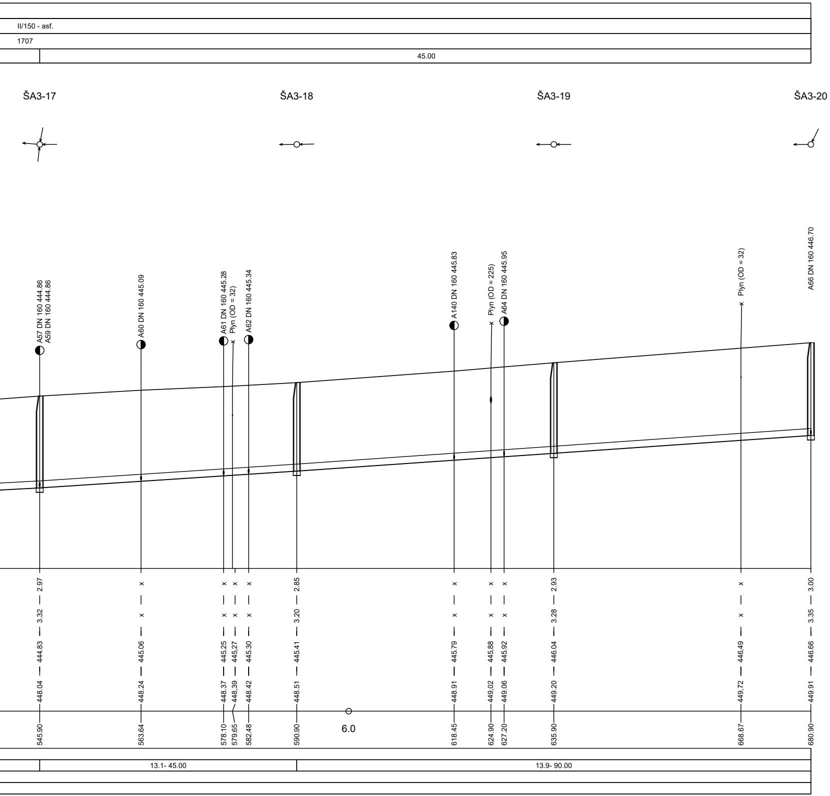
II/150 - asf.
1707
45.00
ŠA3-17
ŠA3-18
ŠA3-19
ŠA3-20
A57 DN 160 444.86
A59 DN 160 444.86
A60 DN 160 445.09
A61 DN 160 445.28
Plyn (OD = 32)
A62 DN 160 445.34
A140 DN 160 445.83
Plyn (OD = 225)
A64 DN 160 445.95
Plyn (OD = 32)
A66 DN 160 446.70
2.97
3.32
444.83
448.04
545.90
445.06
448.24
563.64
445.25
448.37
578.10
445,27
448,39
579.65
445.30
448.42
582.48
2.85
3.20
445.41
448.51
590.90
6.0
445.79
448.91
618.45
445,88
449,02
624.90
445.92
449.06
627.20
2.93
3.28
446.04
449.20
635.90
446,49
449,72
668.67
3.00
3.35
446.66
449.91
680.90
13.1- 45.00
13.9- 90.00

LEGENDA KŘÍŽENÍ

Stoka SA	navrhovaná (napojovaná) stoka
S_SK_Výtlak	navrhovaný kanalizační výtlak
S_DK0	stávající kanalizace - Obec Nová Ves u Světlé, Vodovody a kanalizace Havlíčkův Brod, a.s.
Plyn	stávající plynovod - GridServices, s.r.o
V	stávající vodovod - Vodovody a kanalizace Havlíčkův Brod, a.s.
CETIN	stávající kabelová síť - Česká telekomunikační infrastruktura a.s.
Optika	stávající optická kabelová síť - PRVNÍ TELEFONNÍ, a.s
Elektro	stávající elektrické sítě - ČEZ Distribuce, a. s.

LEGENDA POVRCHŮ

II/150 - asf. - asf..	komunikace II. třídy č.150, živičný povrch - KSÚS Vysočiny
MK - asf.	místní komunikace, živičný povrch
MK - Štěrk	místní komunikace, MK - Štěrkový kryt
chodník - asf.	chodník, živičný kryt
chodník - dlažba	chodník, betonová Chodník - dlažba
volný terén	nezpevněné terény zatravněné a zemědělská půda

SOLICITE s.r.o. Lidická 292/38, 150 00 Praha 5 - Smíchov, IČ 02232651
www.solicite.cz info@solicite.cz, 222 760 456

SOLICITE

Zodpovědný projektant: ČKAIT 0013904 Ing. Jan Richter	Kontroloval: Ing. Jan Richter	Vypracoval: Ing. Karel Prchal	Číslo paré:
Kraj: Vysočina	k.ú.: Nová Ves u Světlé nad Sázavou (okres Havlíčkův Brod); 705985 Světlá nad Sázavou (okres Havlíčkův Brod); 760510		
Investor: Obec Nová Ves u Světlé, Nová Ves u Světlé 5, 582 91 Nová Ves u Světlé, IČ: 65197887			

Název stavby:

NOVÁ SPLAŠKOVÁ KANALIZACE
A ČERPACÍ ŘÁD NA ČOV SVĚTLÁ n/Sáz

SO 01 KANALIZACE

Výkres:

PODÉLNÝ PROFIL - STOKA A3

Formát:	7 x A4
Datum:	10/2022
Stupeň:	DPS
Číslo zakázky:	22 024
Verze:	2022/10-01
Měřítko: 1:500/100	Číslo výkresu: D.1.04