

Katastr					
Povrch	MK - asf.				
Číslo Parcely	1650/1		974/48		
Vzdálenost šachet	8.62	50.00	35.00	40.69	40.70

### Názvy šachet

ŠA-13=ŠA7-0 ŠA7-1

ŠA7-2




ŠA7-3=ŠA71-0

ŠA7-4

ŠA7-5

ŠA7-6

Stoka : STOKA A7  
M:1:500/100

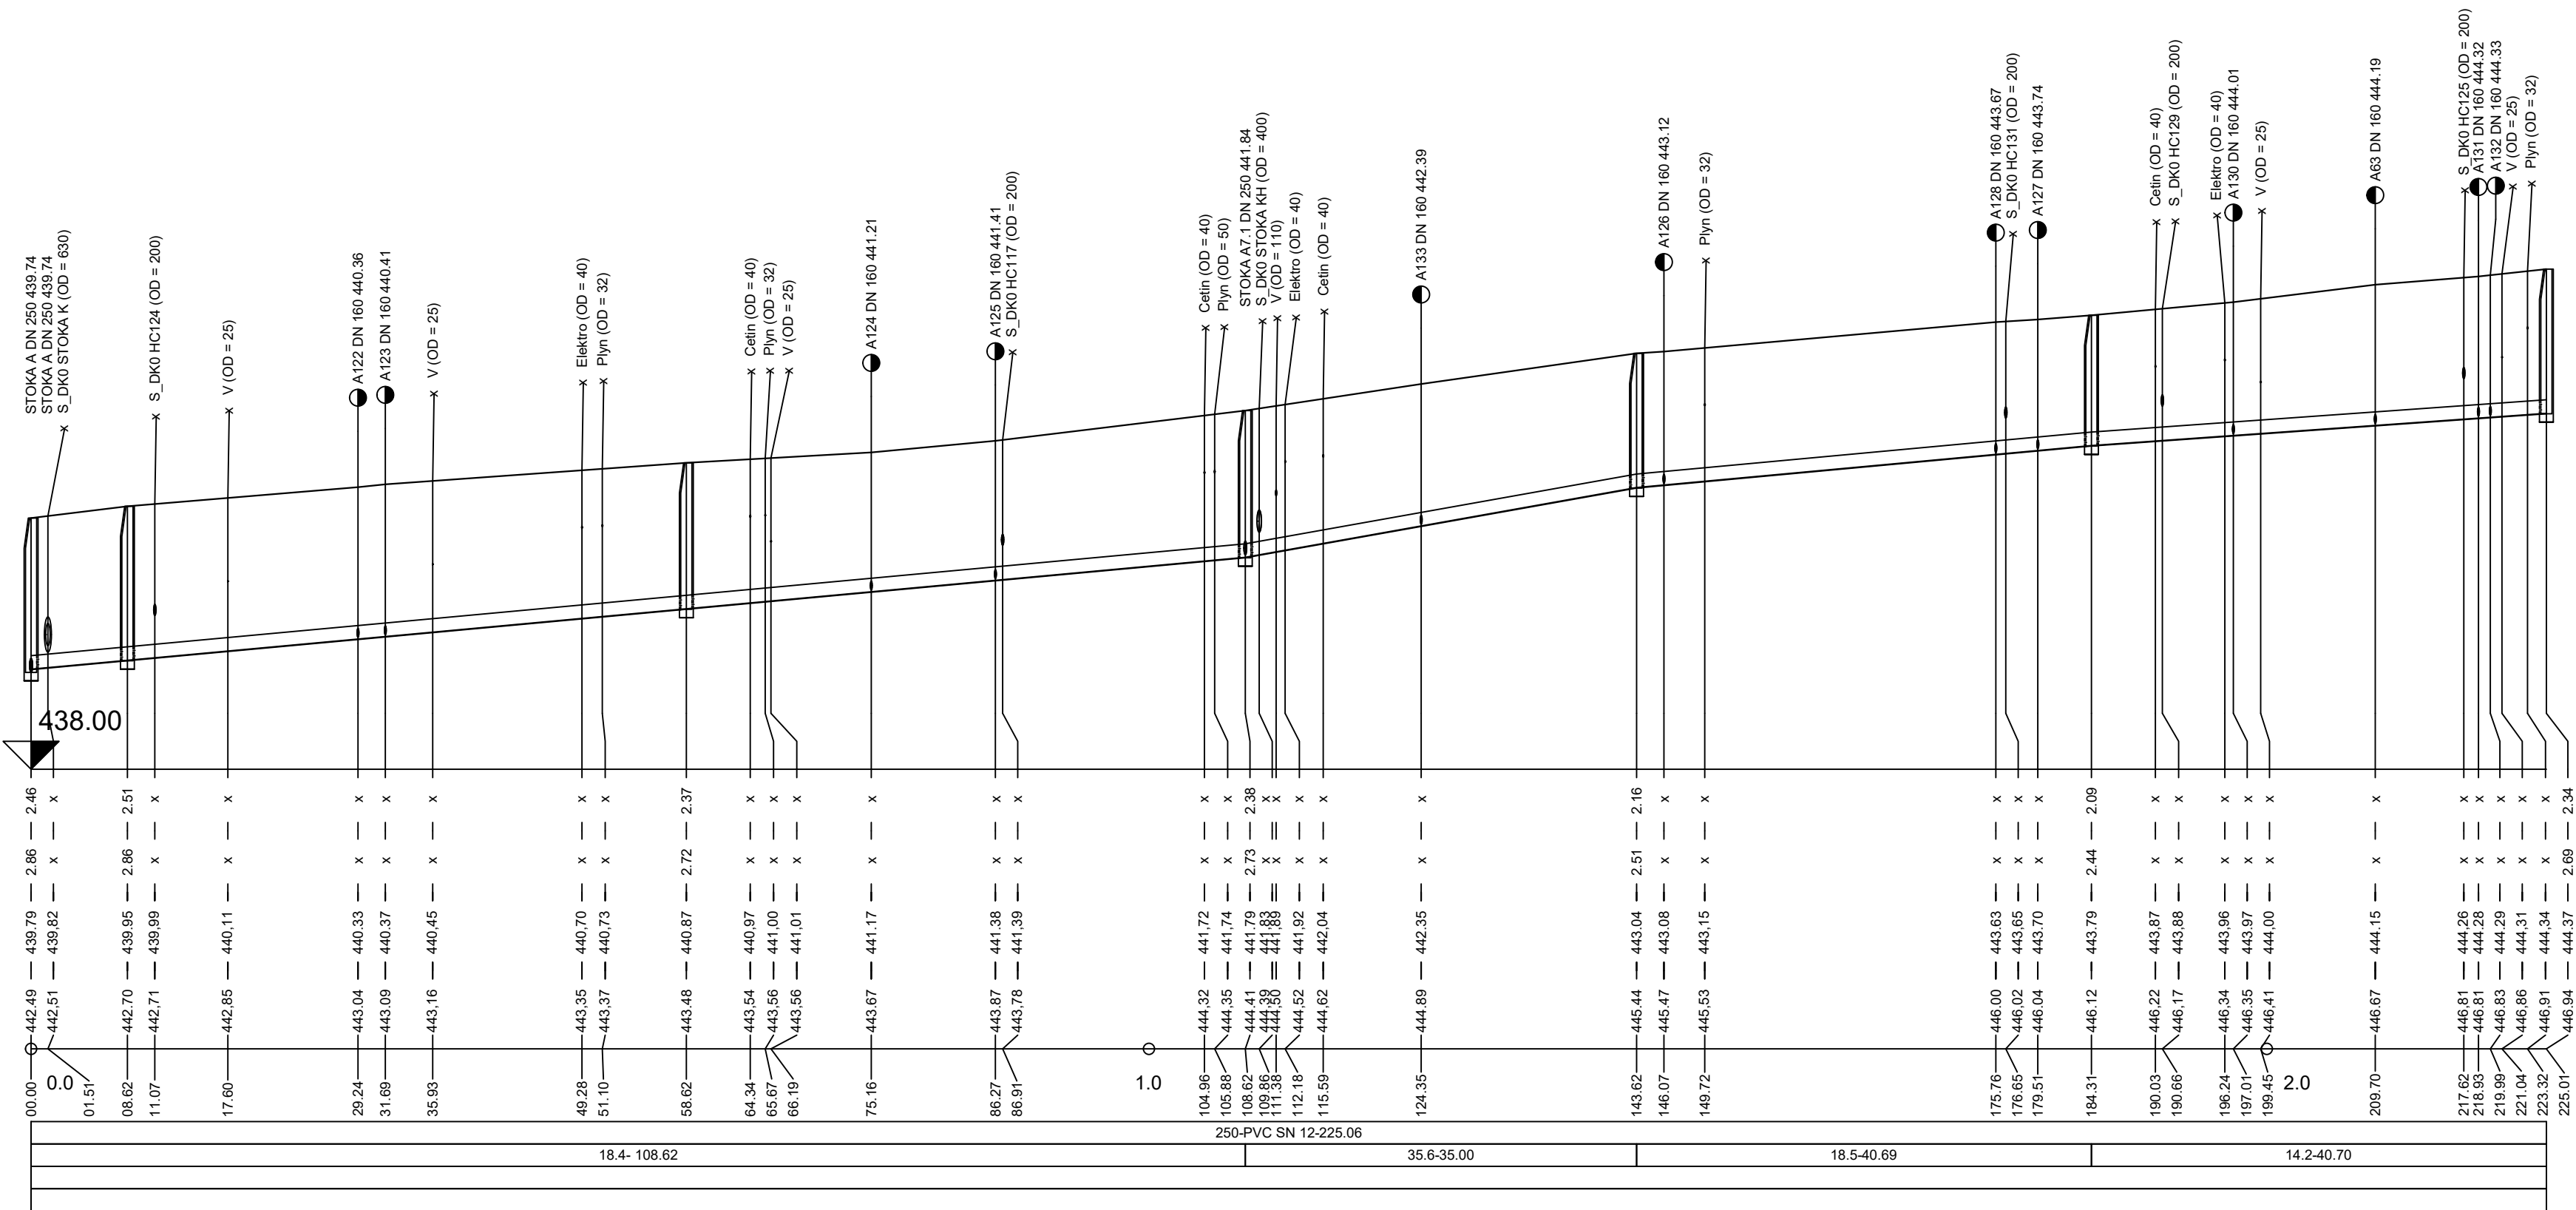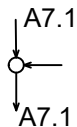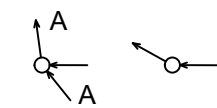

## Krytí potrub

Hloubka výkopu

Kóta dna potrub

Kóta stávajícího terénu

Staničení [hm]

Stahiceni [m]

DN-Materiál-Délka [m]  
Sklen [0%] Délka [m]

Kapacitní průtok-rychlos

Návrh [l/s]-rychlost [m/s]

## LEGENDA KŘÍŽENÍ

Stoka SA	navrhovaná (napojovaná) stoka
S_SK_Výtak	navrhovaný kanalizační výtak
S_DK0	stávající kanalizace - Obec Nová Ves u Světlé, Vodovody a kanalizace Havlíčkův Brod, a.s
Plyn	stávající plynovod - GridServices, s.r.o
V	stávající vodovod - Vodovody a kanalizace Havlíčkův Brod, a.s.
CETIN	stavající kabelová síť - Česká telekomunikační infrastruktura a.s.
Optika	stávající optická kabelová síť - PRVNÍ TELEFONNÍ, a.s
Elektro	stávající elektrické sítě - ČEZ Distribuce, a. s.

## LEGENDA POVRCHŮ

II/150 - asf. - asf..	komunikace II. třídy č.150, živiný povrch - KSÚS Vysochýn
MK - asf.	místní komunikace, živiný povrch
MK - Štěrk	místní komunikace, MK - Štěrkový kryt
chodník - asf.	chodník, živiný kryt
chodník - dlažba	chodník, betonová Chodník - dlažba
volný terén	nezpevněné terény zatravněné a zemědělská půda

SOLICITE s.r.o. Lidická 292/38, 150 00 Praha 5 - Smíchov, IČ 02232651  
www.solicite.cz info@solicite.cz, 222 760 456



Zodpovědný projektant: ČKAIT 0013904 Ing. Jan Richter		Kontroloval:  Ing. Jan Richter	Vypracoval:  Ing. Karel Prchal	Číslo paré:
Kraj: Vysočina	k.ú.: Nová Ves u Světlé nad Sázavou (okres Havlíčkův Brod); 705985 Světlá nad Sázavou (okres Havlíčkův Brod); 760510			
Investor: Obec Nová Ves u Světlé, Nová Ves u Světlé 5, 582 91 Nová Ves u Světlé, IČ: 65197887				
Název stavby: NOVÁ SPLAŠKOVÁ KANALIZACE A ČERPACÍ ŘÁD NA ČOV SVĚTLÁ n/Sáz SO 01 KANALIZACE				
Výkres:				Formát: 7 x A4
				Datum: 10/2022
				Stupeň: DPS
				Číslo zakázky: 22 024
				Verze: 2022/10-01
				Měřítko: 1:500/100
				Číslo výkresu: D.1.15