


Katastr	
Povrch	MK - asf.
Číslo Parcely	14/1
Vzdálenost šachet	22.76
	1707
	50.00

Názvy šachet ŠB1-8=ŠB12-0=ŠB13-0 ŠB13-1 ŠB13-2 ŠB13-3

Stoka : STOKA B1.3
M:1:500/100

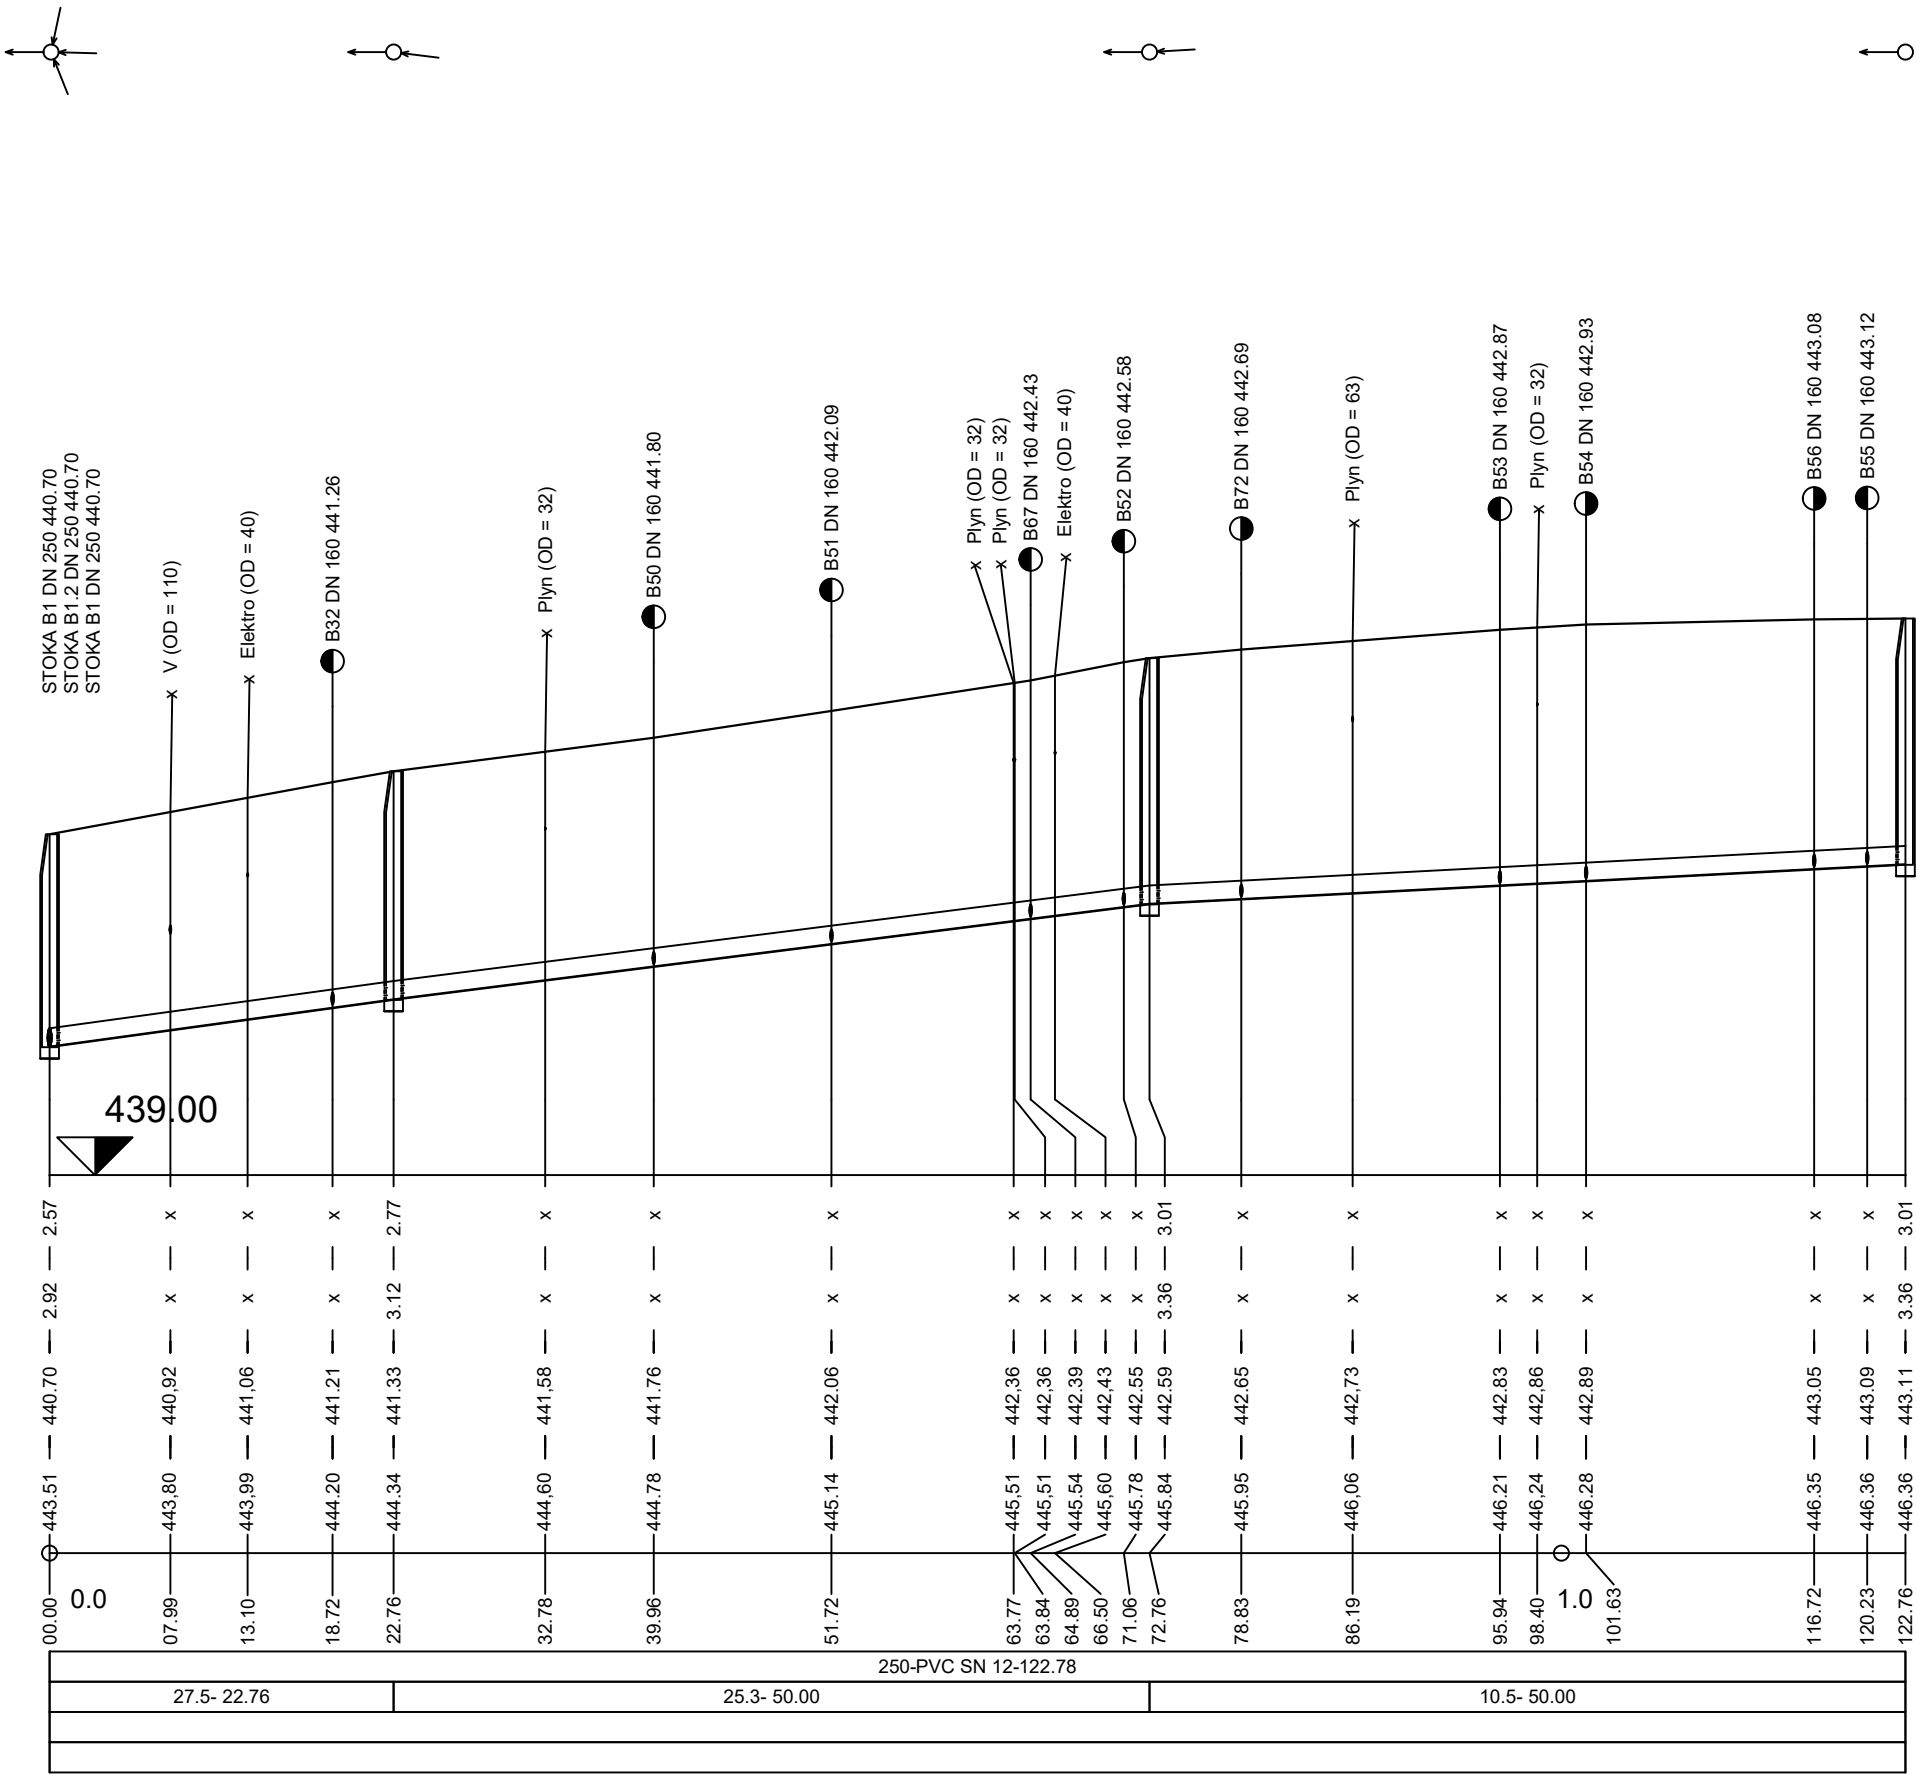

LEGENDA KŘÍŽENÍ

Stoka SA	navrhovaná (napojovaná) stoka
S_SK_Výtak	navrhovaný kanalizační výtak
S_DK0	stávající kanalizace - Obec Nová Ves u Světlé, Vodovody a kanalizace Havlíčkův Brod, a.s.
Plyn	stávající plynovod - GridServices, s.r.o
V	stávající vodovod - Vodovody a kanalizace Havlíčkův Brod, a.s.
CETIN	stavající kabelová síť - Česká telekomunikační infrastruktura a.s.
Optika	stávající optická kabelová síť - PRVNÍ TELEFONNÍ, a.s
Elektro	stávající elektrické sítě - ČEZ Distribuce, a. s.

LEGENDA POVRCHŮ

II/150 - asf. - asf..	komunikace II. třídy č.150, živичný povrch - KSÚS Vysočina
MK - asf.	místní komunikace, živичný povrch
MK - Štěrk	místní komunikace, MK - Štěrkový kryt
chodník - asf.	chodník, živичný kryt
chodník - dlažba	chodník, betonová Chodník - dlažba
volný terén	nezpevněné terény zatravněné a zemědělská půda

SOLICITE s.r.o. Lidická 292/38, 150 00 Praha 5 - Smíchov, IČ 02232651 www.solicite.cz info@solicite.cz, 222 760 456					
Zodpovědný projektant: ČKAIT 0013904 Ing. Jan Richter		Kontroloval: Ing. Jan Richter	Vypracoval: Ing. Karel Prchal	Číslo paré:	
Kraj: Vysočina	k.ú.: Nová Ves u Světlé nad Sázavou (okres Havlíčkův Brod); 705985 Světlá nad Sázavou (okres Havlíčkův Brod); 760510				
Investor: Obec Nová Ves u Světlé, Nová Ves u Světlé 5, 582 91 Nová Ves u Světlé, IČ: 65197887					
Název stavby:					
NOVÁ SPLAŠKOVÁ KANALIZACE					
A ČERPACÍ ŘÁD NA ČOV SVĚTLÁ n/Sáz					
SO 01 KANALIZACE					
Výkres:				Měřítko:	Číslo výkresu:
PODÉLNÝ PROFIL - STOKA B1.3				1:500/100	D.1.21