STAVEBNÍ ČÁST

PŮDORYS M1:25

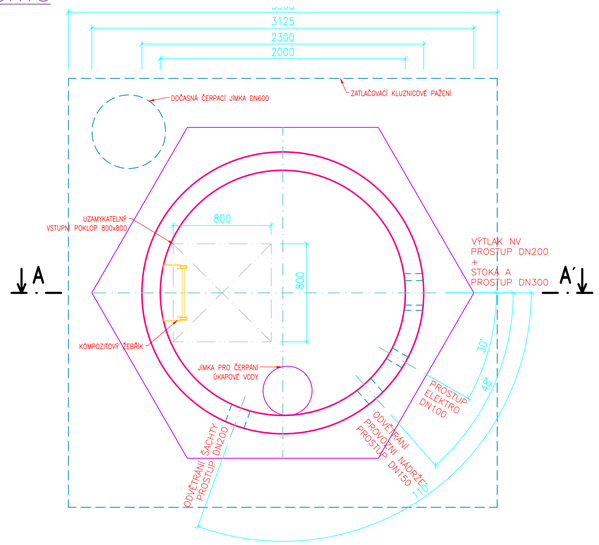

PŮDORYS M1:25

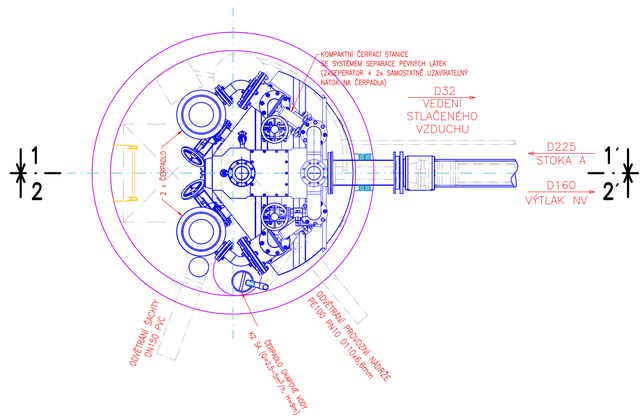

ŘEZ A–A' M1:25

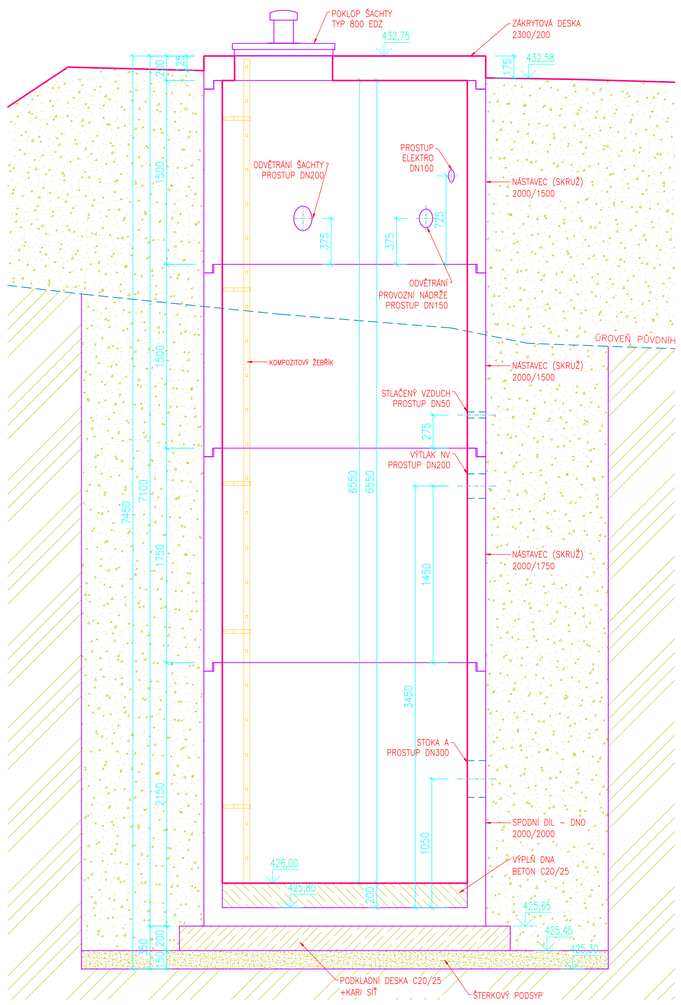

ŘEZ 1–1' M1:25

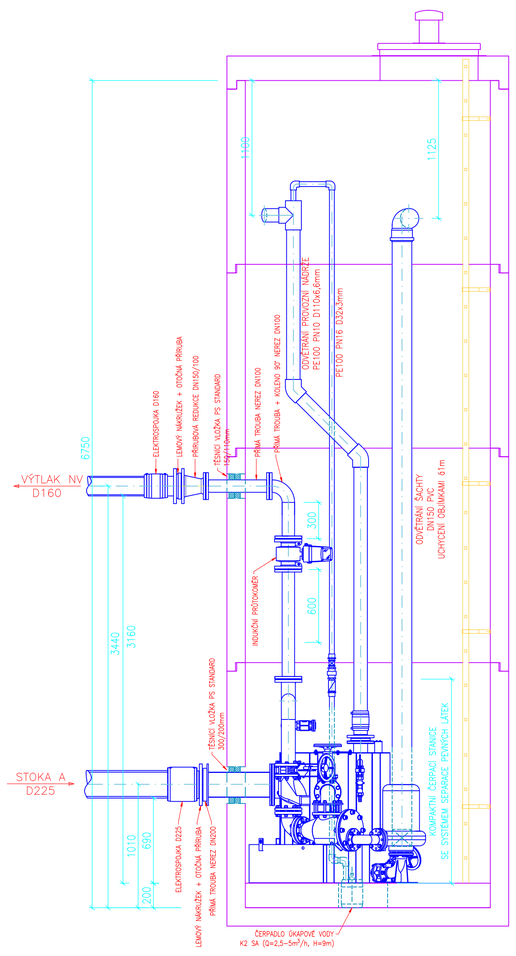

ŘEZ 2–2' M1:25

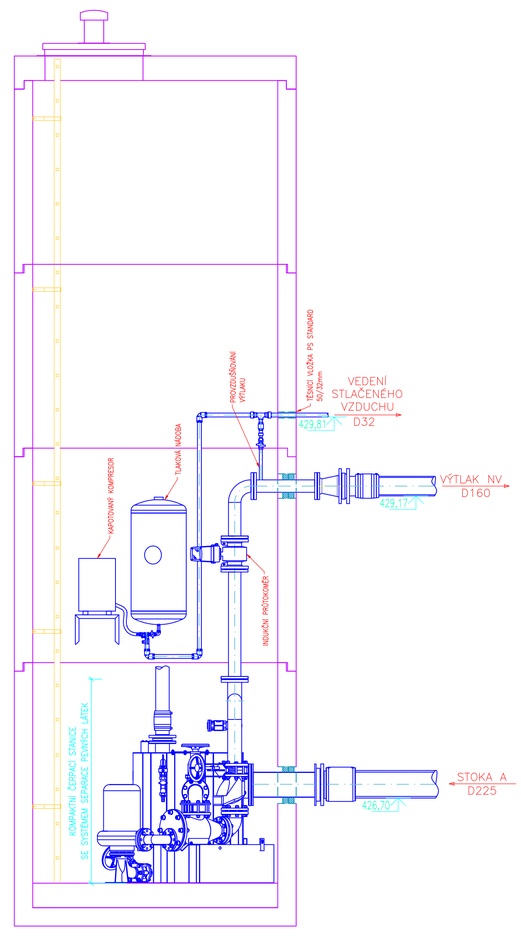

SOLICITE s.r.o. Lidická 292/38, 150 00 Praha 5 - Smíchov, IČ 02232651 www.solicite.cz info@solicite.cz, 222 760 456			SOLICITE
Zodpovědný projektant: ČKAIT 0013904 Ing. Jan Richter	Kontroloval: Ing. Jan Richter	Vypracoval: Ing. Karel Prchal	Číslo paré:
Kraj: Vysočina	k.ú.: Nová Ves u Světlé nad Sázavou (okres Havlíčkův Brod); 705985 Světlá nad Sázavou (okres Havlíčkův Brod); 760510		
Investor: Obec Nová Ves u Světlé, Nová Ves u Světlé 5, 582 91 Nová Ves u Světlé, IČ: 65197887			
Název stavby: NOVÁ SPLAŠKOVÁ KANALIZACE A ČERPACÍ ŘÁD NA ČOV SVĚTLÁ n/Sáz			Formát: 8 x A4 Datum: 10/2022 Stupeň: DPS
SO 02 ČERPACÍ STANICE			Číslo zakázky: 22 024 Verze: 2022/10-01
Výkres: STAVEBNÍ A TECHNOLOGICKÁ ČÁST			Měřítko: 1:25 Číslo výkresu: D.3