


Katastr	MK - asf.							
Povrch								
Číslo Parcely	994/6	995/6			995/12			1650/1
Vzdálenost šachet	28.86	29.79	40.61	34.75	34.07	36.13	31.34	

Názvy šachet ŠA-9=ŠA5-0 ŠA5-1 ŠA5-2=ŠA51-0=ŠA52-0 ŠA5-3 ŠA5-4=ŠA53-0=ŠA54-0 ŠA5-5 ŠA5-6 ŠA5-7 ŠA5-8

Stoka : STOKA A5
M:1:500/100

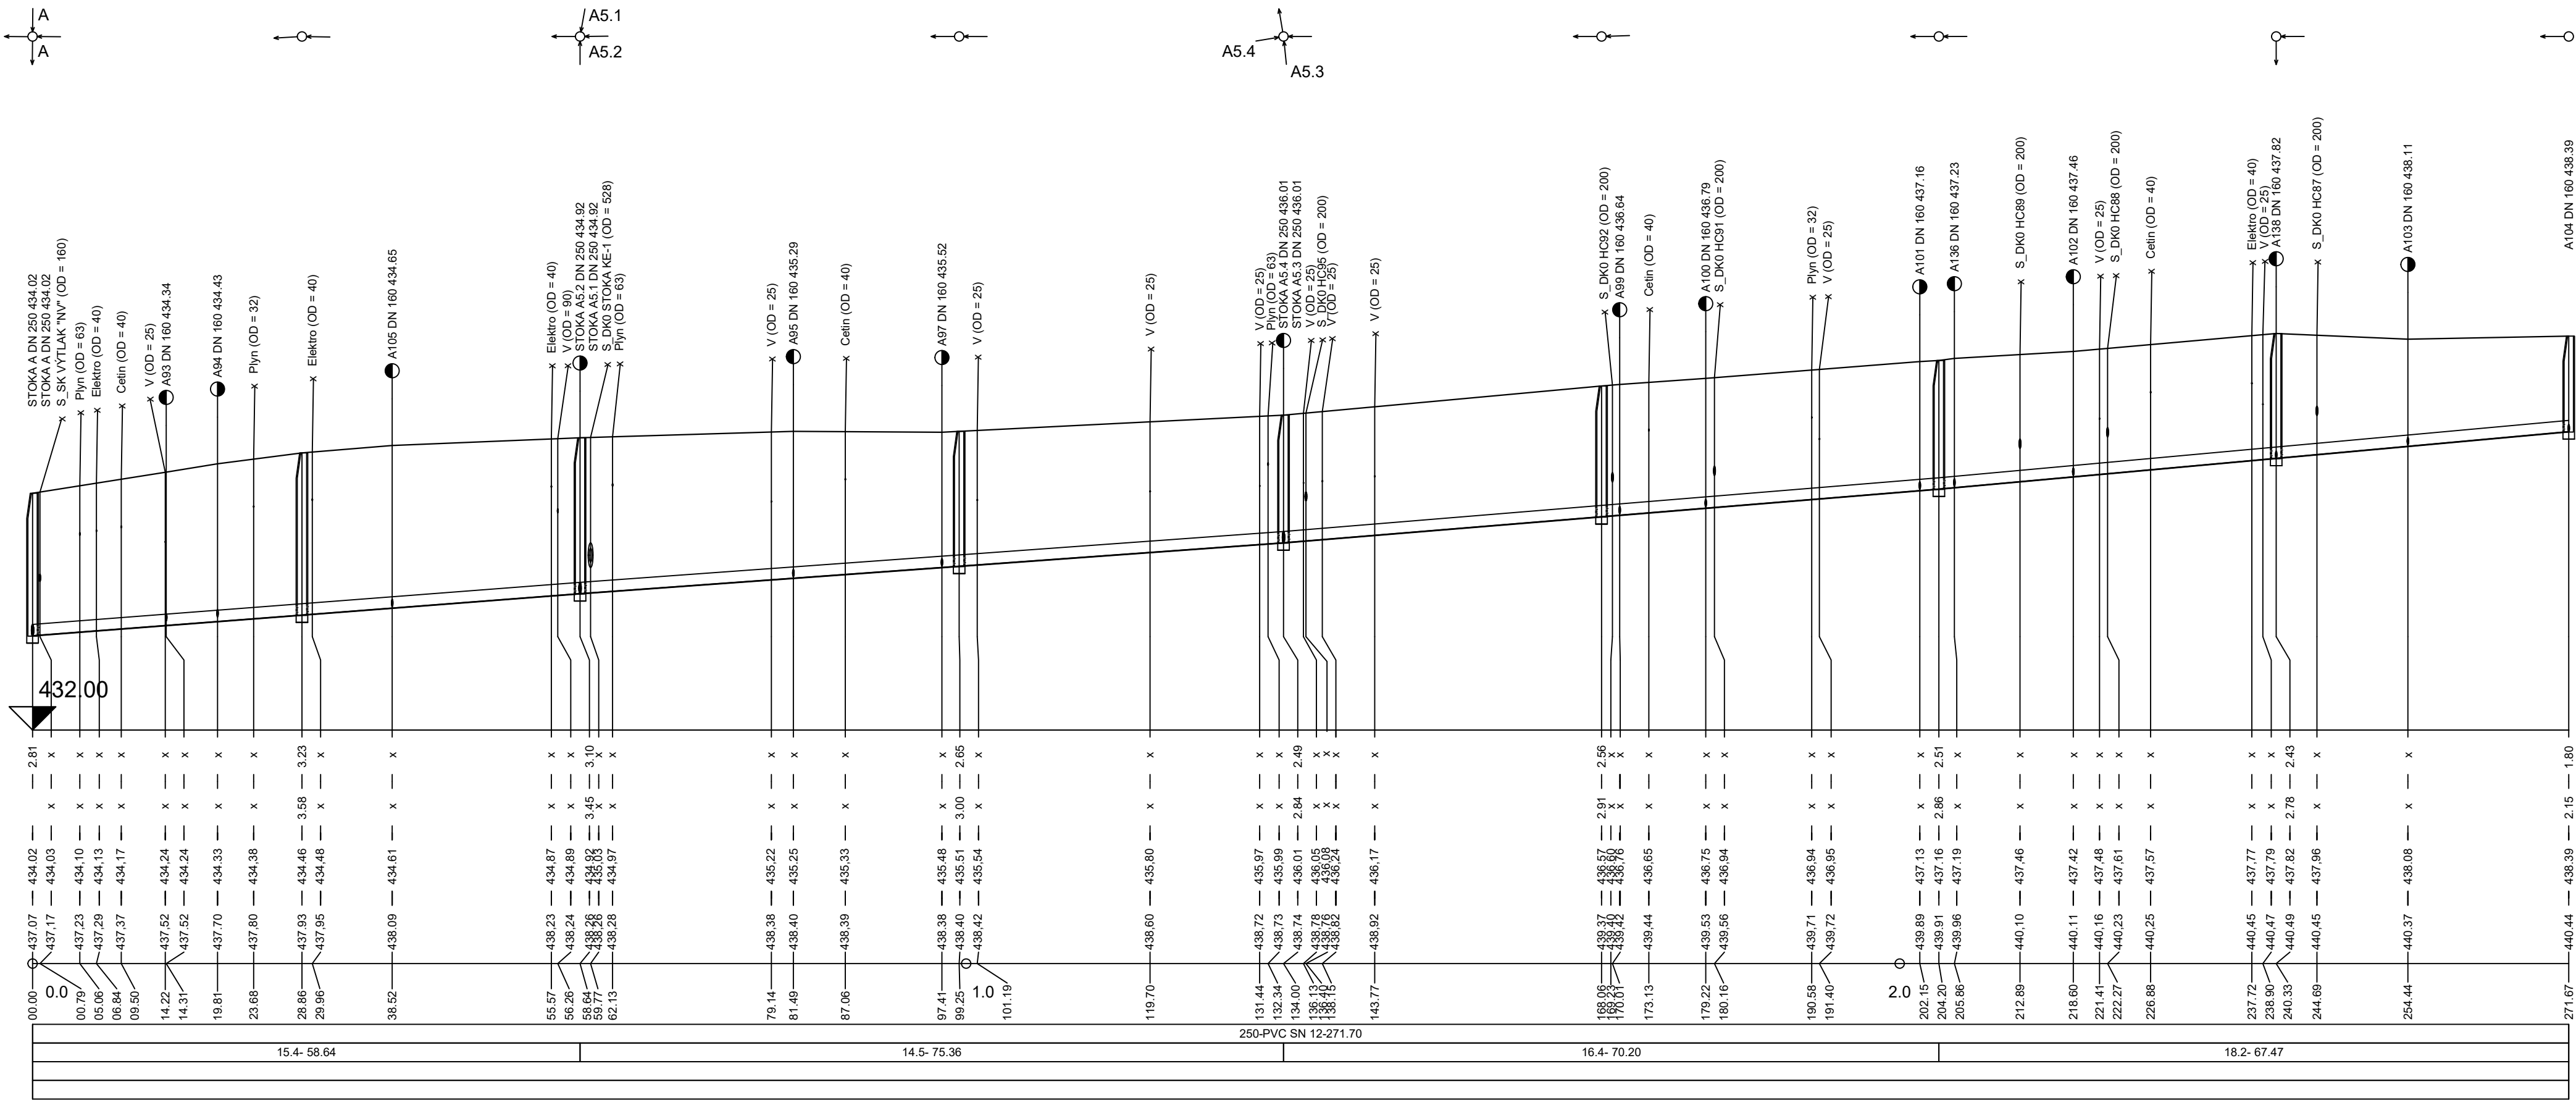

LEGENDA KŘÍŽENÍ

Stoka SA	navrhovaná (napojovaná) stoka
S_SK_Výtlač	navrhovaný kanalizační výtlač
S_DK0	stávající kanalizace - Obec Nová Ves u Světlé, Vodovody a kanalizace Havlíčkův Brod, a.s.
Plyn	stávající plynovod - GridServices, s.r.o
V	stávající vodovod - Vodovody a kanalizace Havlíčkův Brod, a.s.
CETIN	stávající kabelová síť - Česká telekomunikační infrastruktura a.s.
Optika	stávající optická kabelová síť - PRVNÍ TELEFONNÍ, a.s
Elektro	stávající elektrické sítě - ČEZ Distribuce, a. s.

LEGENDA POVRCHŮ

II/150 - asf. - asf..	komunikace II. třídy č.150, živичný povrch - KSÚS Vysočiny
MK - asf.	místní komunikace, živичný povrch
MK - Štěrka	místní komunikace, MK - Štěrkový kryt
chodník - asf.	chodník, živичný kryt
chodník - dlažba	chodník, betonová Chodník - dlažba
volný terén	nezpevněné terény zatravněné a zemědělská půda

SOLICITE s.r.o. Lidická 292/38, 150 00 Praha 5 - Smíchov, IČ 02232651
www.solicite.cz info@solicite.cz, 222 760 456

Zodpovědný projektant: ČKAIT 0013904 Ing. Jan Richter	Kontroloval: Ing. Jan Richter	Vypracoval: Ing. Karel Prchal
---	----------------------------------	----------------------------------

Kraj: Vysočina	k.ú.: Nová Ves u Světlé nad Sázavou (okres Havlíčkův Brod); 705985 Světlá nad Sázavou (okres Havlíčkův Brod); 760510
Investor: Obec Nová Ves u Světlé, Nová Ves u Světlé 5, 582 91 Nová Ves u Světlé, IČ: 65197887	

Název stavby:

**NOVÁ SPLAŠKOVÁ KANALIZACE
A ČERPACÍ ŘÁD NA ČOV SVĚTLÁ n/Sáz**

SO 01 KANALIZACE

Výkres:

PODÉLNÝ PROFIL - STOKA A5

Číslo paré:

Formát:	7 x A4
Datum:	10/2022
Stupeň:	DPS
Číslo zakázky:	22 024
Verze:	2022/10-01
Měřítka:	1:500/100
Číslo výkresu:	D.1.09