
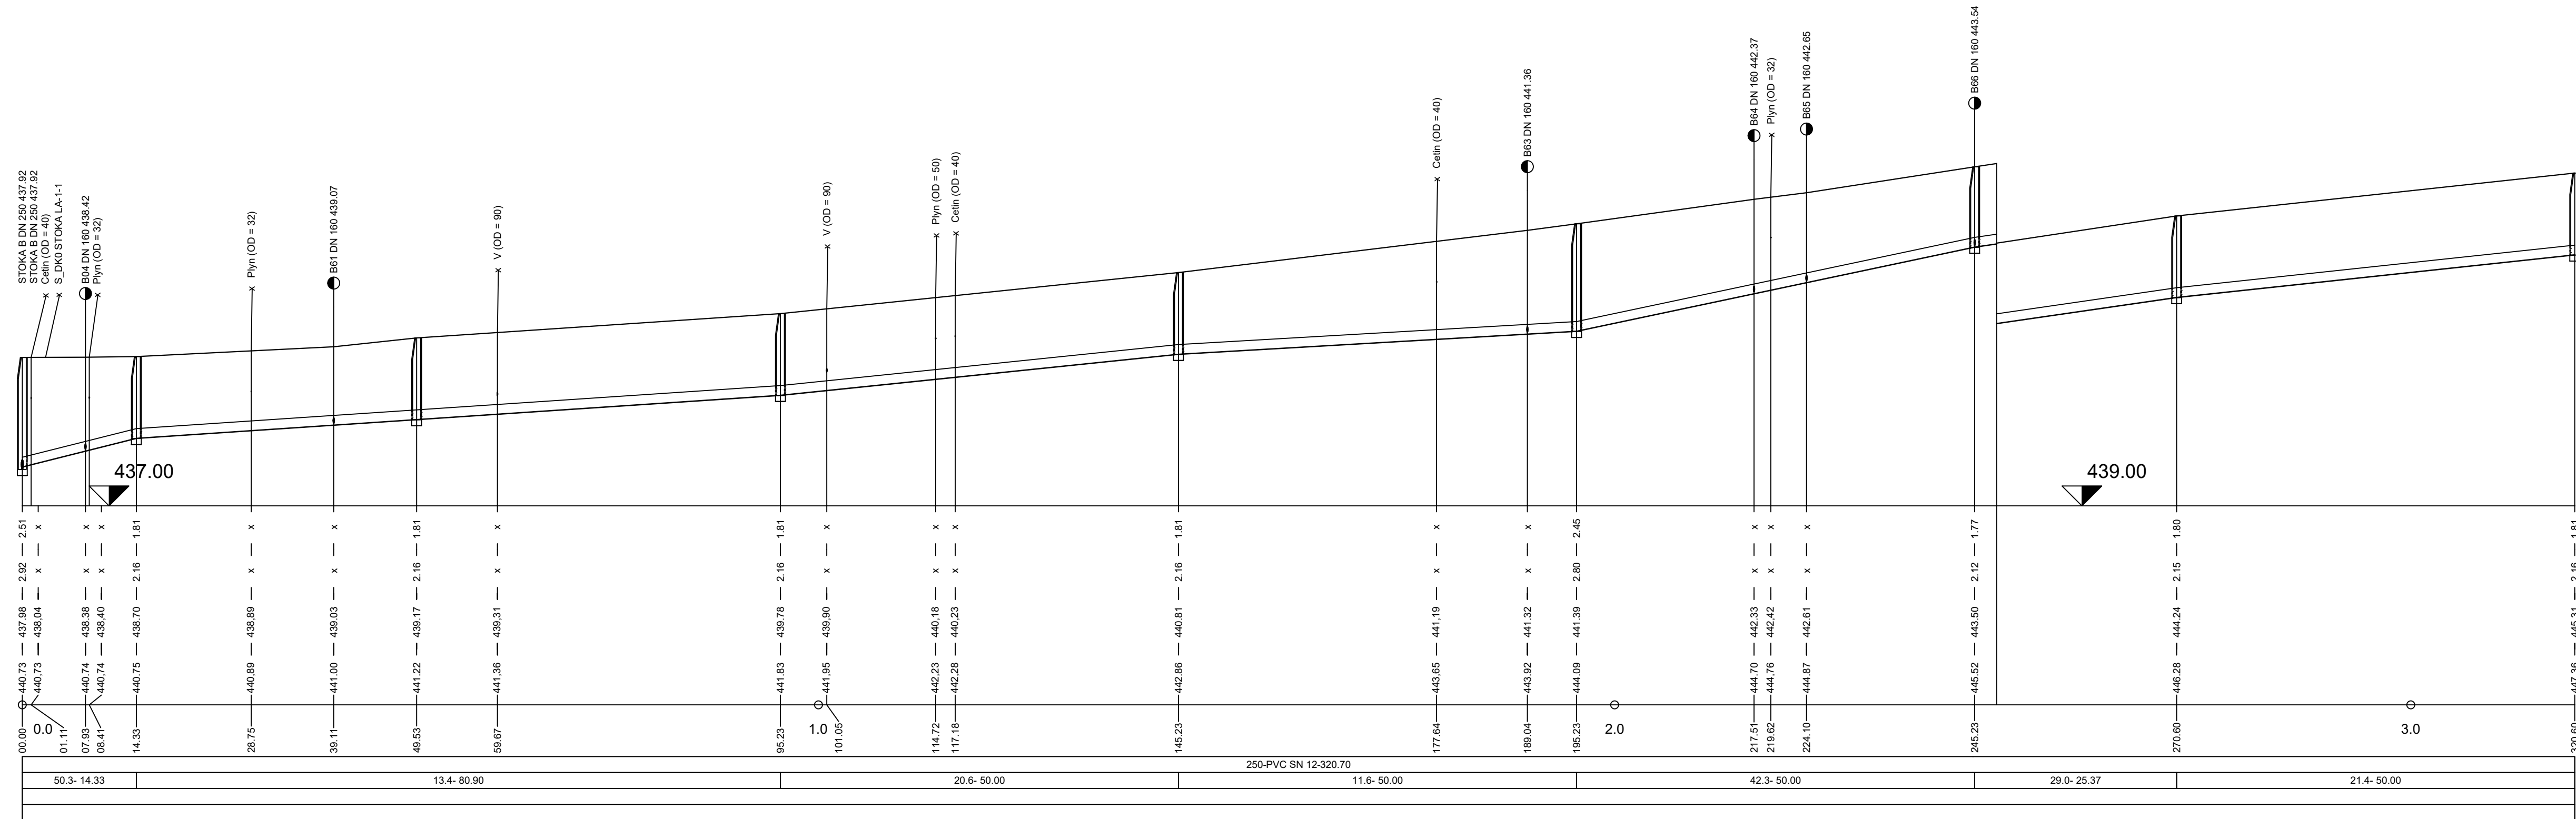
 
 
 
 
 
 


Katastr												
Povrch	MK - asf.				Volný Terén		MK - asf.			Volný Terén		
Číslo Parcely	1643											
Vzdálenost šachet	14.33	35.21	45.69	50.00				25.37	50.00			

Názvy šachet	ŠB10=ŠB2-0	ŠB2-1	ŠB2-2	ŠB2-3	ŠB2-4	ŠB2-5	ŠB2-6	ŠB2-7	ŠB2-8
--------------	------------	-------	-------	-------	-------	-------	-------	-------	-------

Stoka : STOKA B2
M:1:500/100

 

LEGENDA KŘÍŽENÍ

Stoka SA	navrhovaná (napojovaná) stoka
S_SK_Výtah	navrhovaný kanalizační výtah
S_DKO	stávající kanalizace - Obec Nová Ves u Světlé, Vodovody a kanalizace Havlíčkův Brod, a.s.
Plyn	stávající plynovod - GridServices, s.r.o
V	stávající vodovod - Vodovody a kanalizace Havlíčkův Brod, a.s.
CETIN	stávající kabelová síť - Česká telekomunikační infrastruktura a.s.
Optika	stávající optická kabelová síť - PRVNÍ TELEFONNÍ, a.s
Elektro	stávající elektrické sítě - ČEZ Distribuce, a. s.

LEGENDA POVRCHŮ

II/150 - asf. - asf..	komunikace II. třídy č.150, živiný povrch - KSÚS Vysočiny
MK - asf.	místní komunikace, živiný povrch
MK - Štěr	místní komunikace, MK - Štěrkový kryt
chodník - asf.	chodník, živiný kryt
chodník - dlažba	chodník, betonová Chodník - dlažba
volný terén	nezpevněné terény zatrávněné a zemědělská půda

SOLICITE s.r.o. Lidická 292/38, 150 00 Praha 5 - Smíchov, IČ 02232651 www.solicite.cz info@solícite.cz, 222 760 456		 SOLICITE	
Zodpovědný projektant: ČKAIT 0013904 Ing. Jan Richter		Kontroloval: Ing. Jan Richter	
		Vypracoval: Ing. Karel Prchal	
Číslo paré:			
Kraj: Vysočina		k.ú.: Nová Ves u Světlé nad Sázavou (okres Havlíčkův Brod): 705985 Světlá nad Sázavou (okres Havlíčkův Brod): 760510	
Investor: Obec Nová Ves u Světlé, Nová Ves u Světlé 5, 582 91 Nová Ves u Světlé, IČ: 65197887			
Název stavby:		Formát:	
NOVÁ SPLAŠKOVÁ KANALIZACE		Datum: 10/2022	
A ČERPAČÍ ŘÁD N ČOV SVĚTLÁ N/SÁZ		Stupeň: DPS	
SO 01 KANALIZACE		Číslo zakázky: 22 024	
		Verze: 2022/10-01	
Výkres:		Měřítko:	
PODÉLNÝ PROFIL - STOKA B2		Číslo výkresu:	
		1:500/100 D.1.23	