

ÚZEMÍ OBCE
DRUH POVRCHŮ
ČÍSLO PARCELY
VZDÁLENOST LOM BODU
ČÍSLO LOM BODU
SMĚROVÉ POMĚRY
KŘÍŽENÍ

Výtlačk NV

M 1 : 1000/100

HLoubka výkopu

UPRAVENÝ TERÉN (UT)

DNO POTRUBÍ (NV)

STAVEBNÍ PLÁN (HTU)



PŮVODNÍ TERÉN (PT)

SROVNÁVACÍ ROVINA 420.00 [m n.m.]

STANČENÍ [km, m]

PROFIL [mm] - MATERIÁL - L [m]

SPÁD [promile] - L [m]

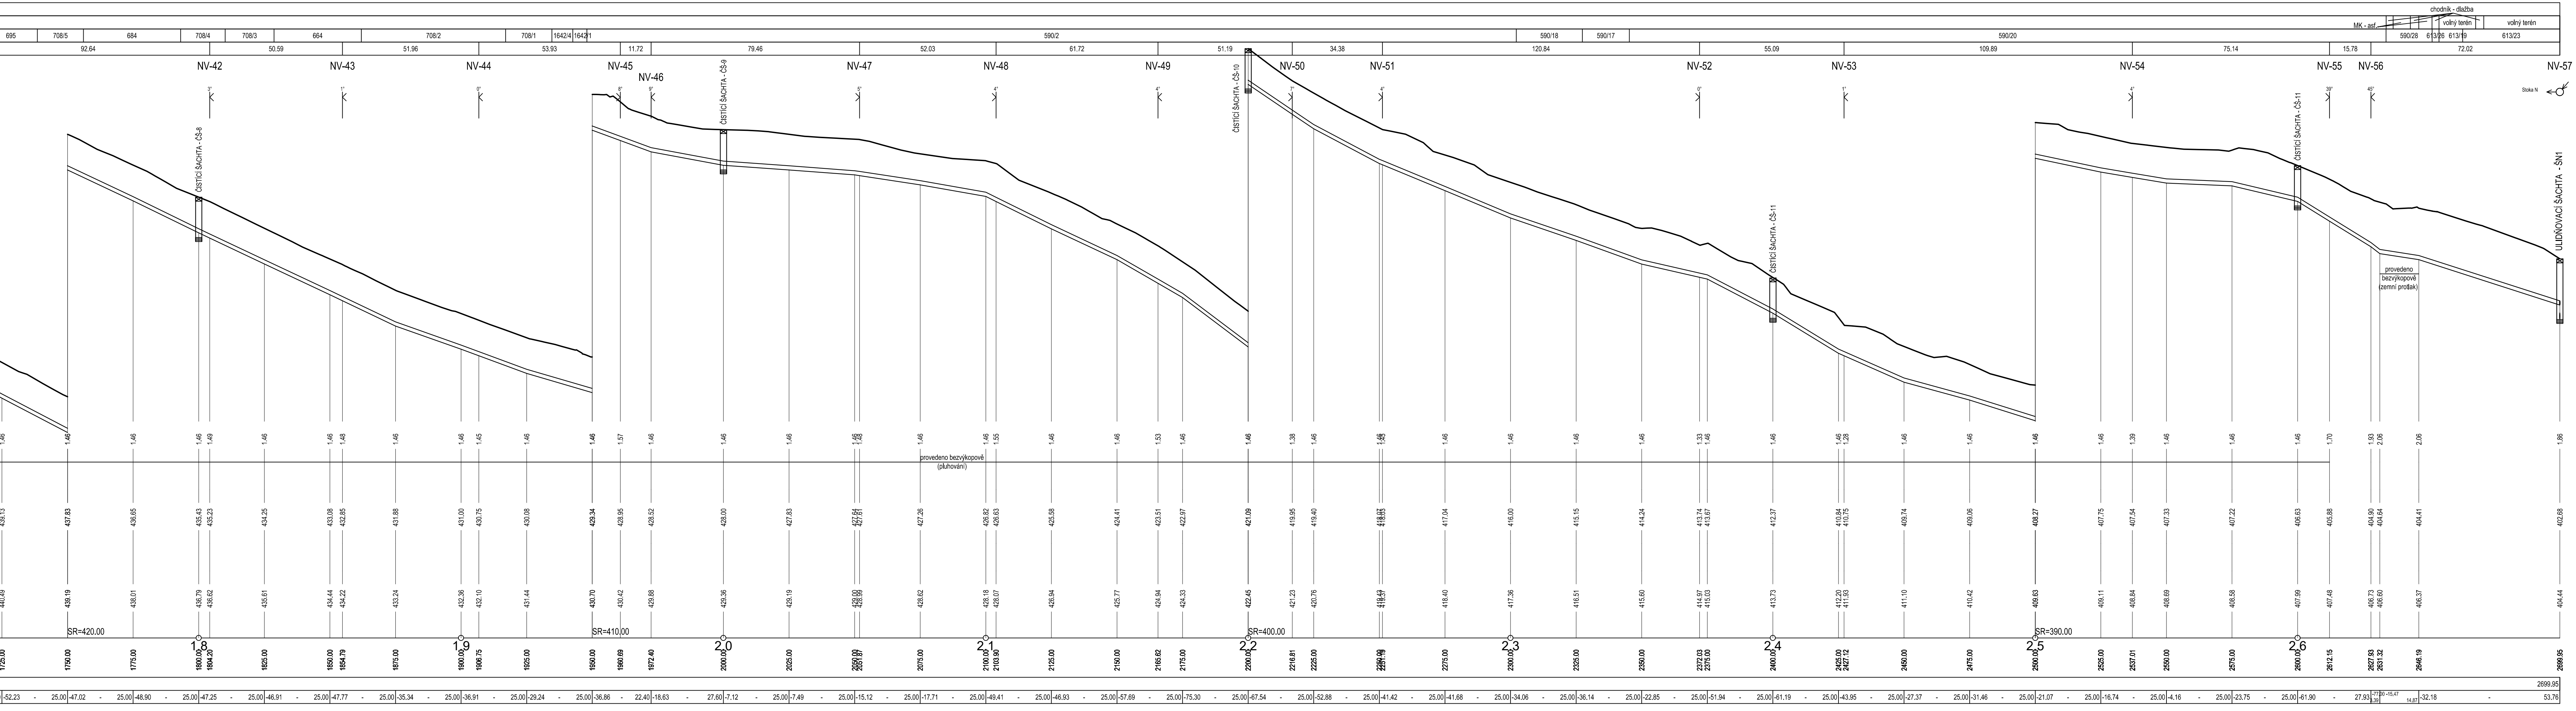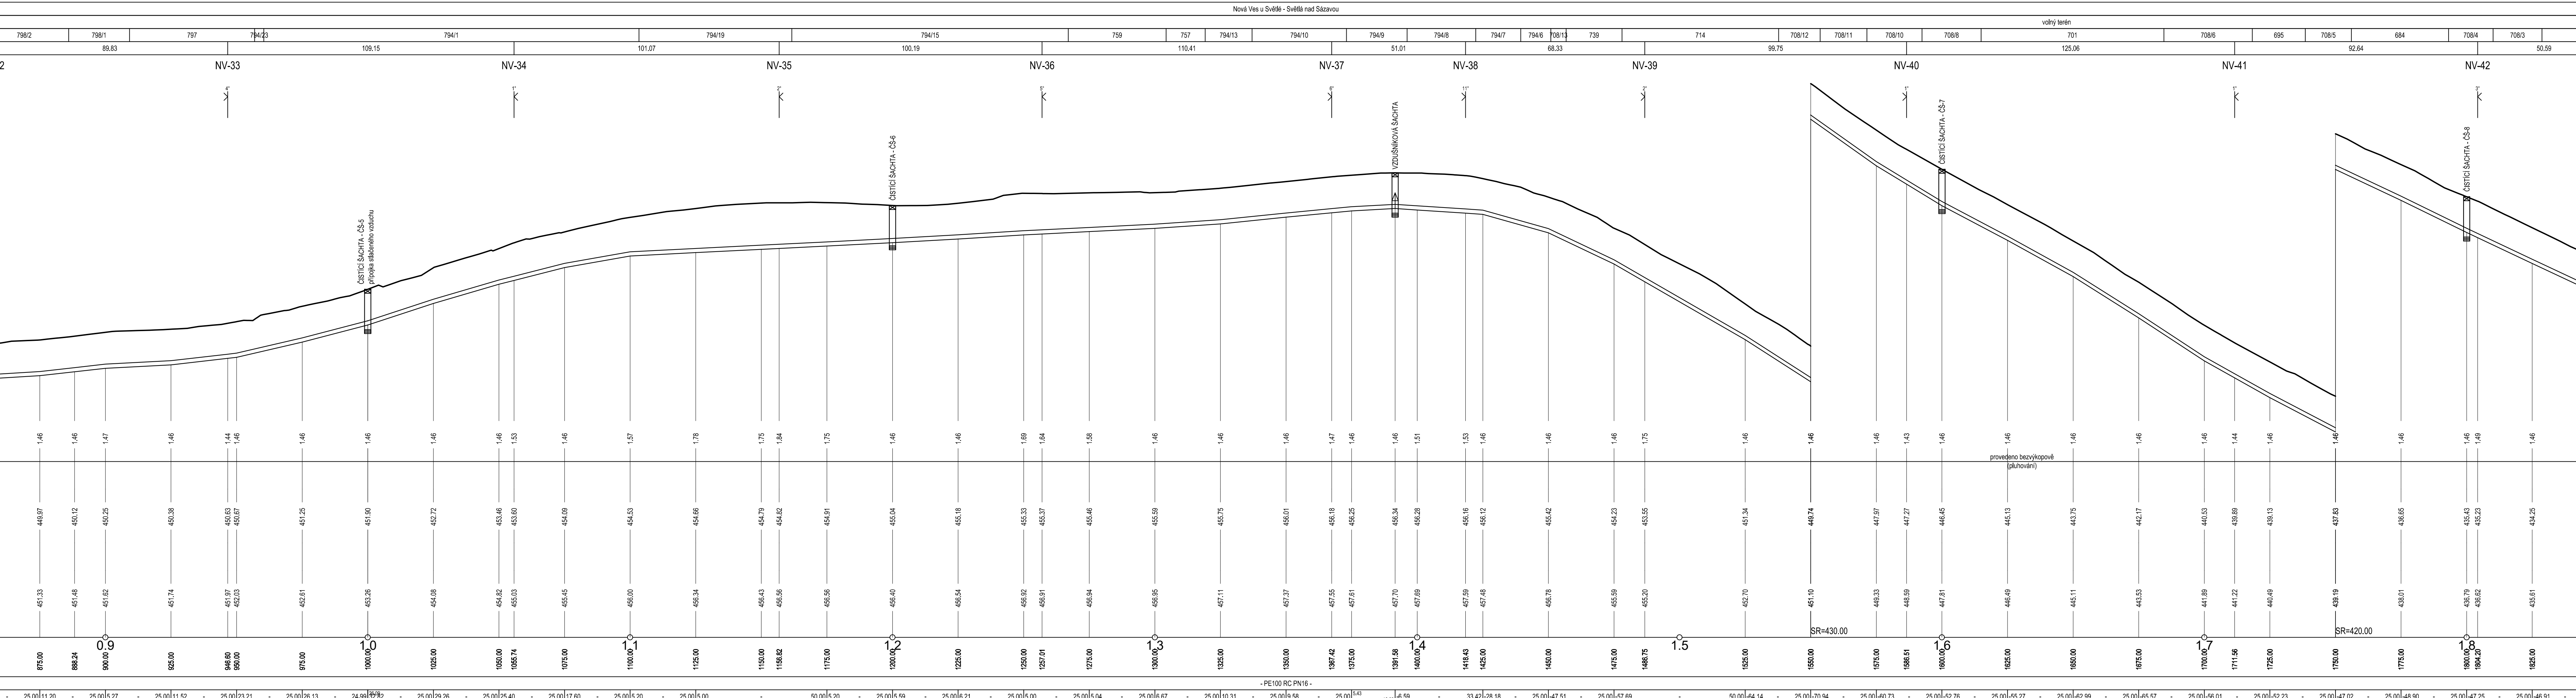

LEGENDA KŘÍŽENÍ

- navrhovaná (napoprvá) stoka
- navrhovaný kanalizační výtlak
- stávající kanalizace - Nová Ves u Světlé

LEGENDA POVRCHŮ

- komunikace II. třídy č.150, živičný povrch - KSUS Vysočina
- místní komunikace, živičný povrch
- místní komunikace, šotkový kryt
- chodník, živičný kryt
- chodník, betonová dlažba
- nezpevněné terény zatravněné a zemědělská půda

SOLICITE s.r.o. Lidské 292/38, 150 00 Praha 5 - Smíchov, IČ 02232651

www.solicite.cz info@solicite.cz, 222 760 456

Zodpovědný projektant:
Čižák Jiří

Korektor:
Ing. Jan Richter

Vypracoval:
Ing. Karel Procházka

Číslo paré:
1

Král Vysočina

Investor: Obec Nová Ves u Světlé, Nová Ves u Světlé č.150, živičný povrch - KSUS Vysočina

Název stavby: NOVÁ SPLAŠKOVÁ KANALIZACE A ČERPAČÍ RÁD NA ČOV SVĚTLÁ N/Sáz

Výkres: PODELNÝ PROFIL - VÝTLAK V

Formát: 18 x A4

Datum: 06/2023

Stupeň: D5p

Číslo zakázky: 19.030

Verze: 2023/12.01

Měřítko: 1:1000/100 D.1.26